


**PERFIL LONGITUDINAL EJE VIAL**  
0+000.00 - 1+000.00

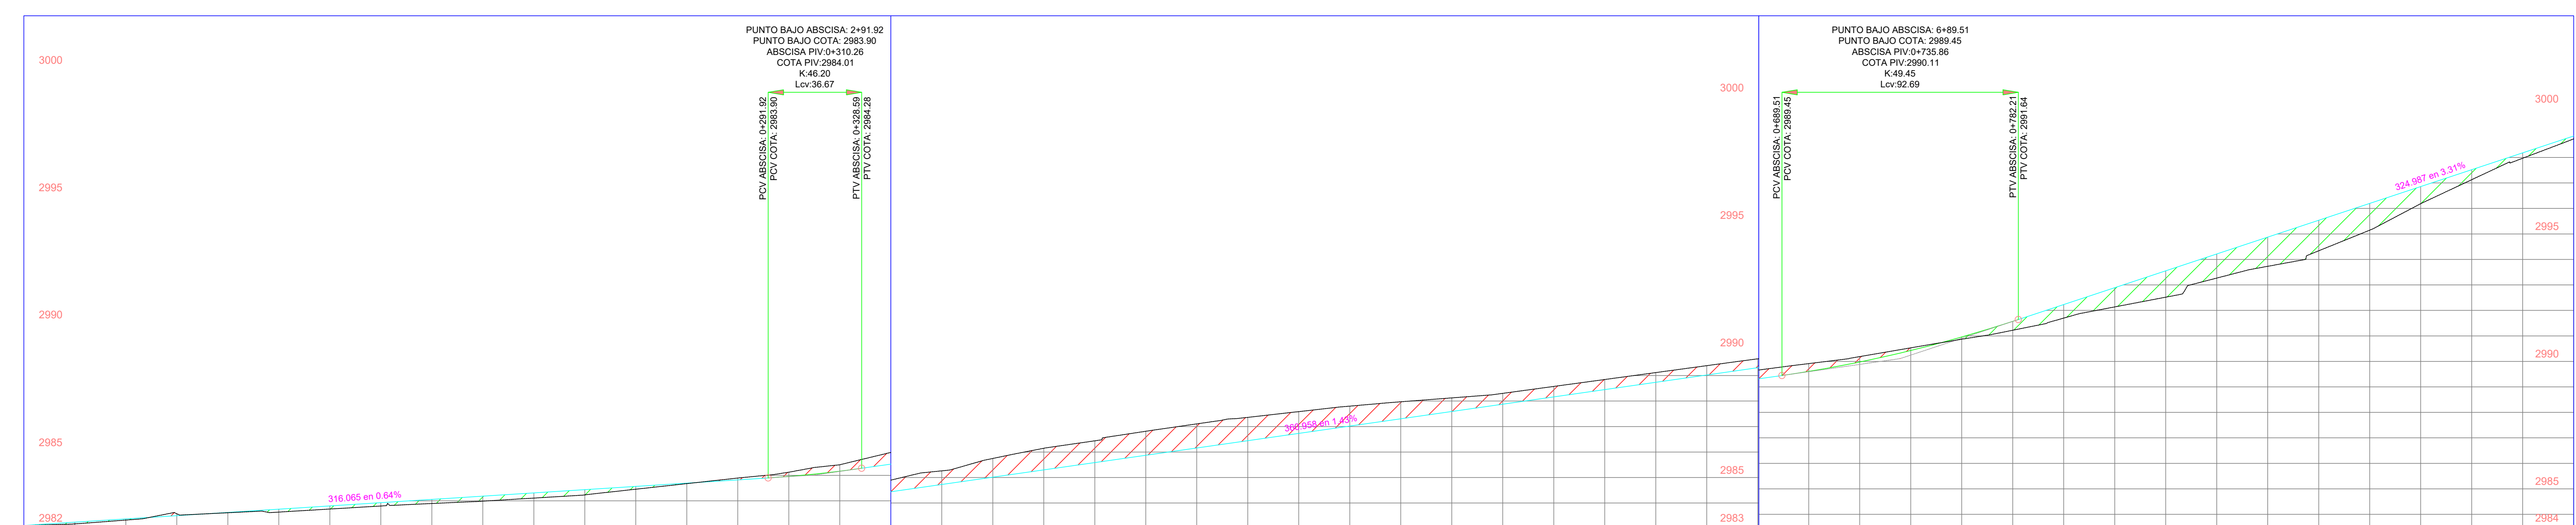


UNIVERSIDAD TÉCNICA DE AMBATO  
FACULTAD DE INGENIERÍA CIVIL Y MECÁNICA














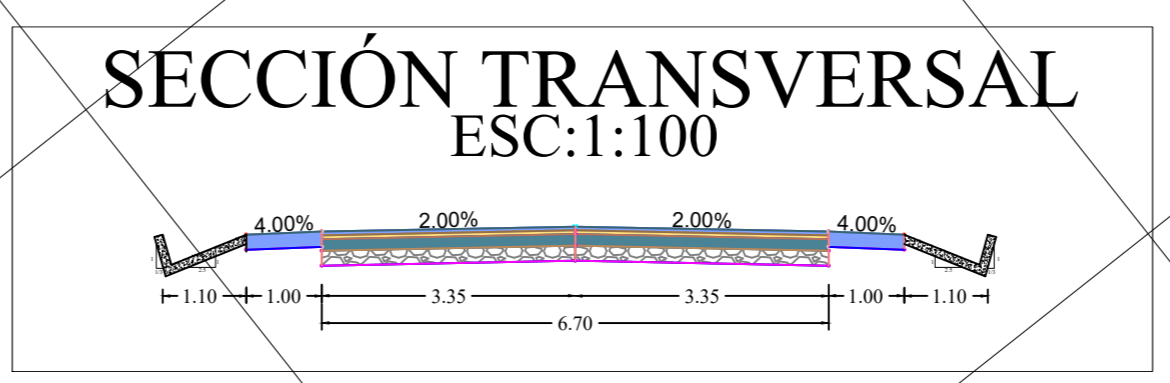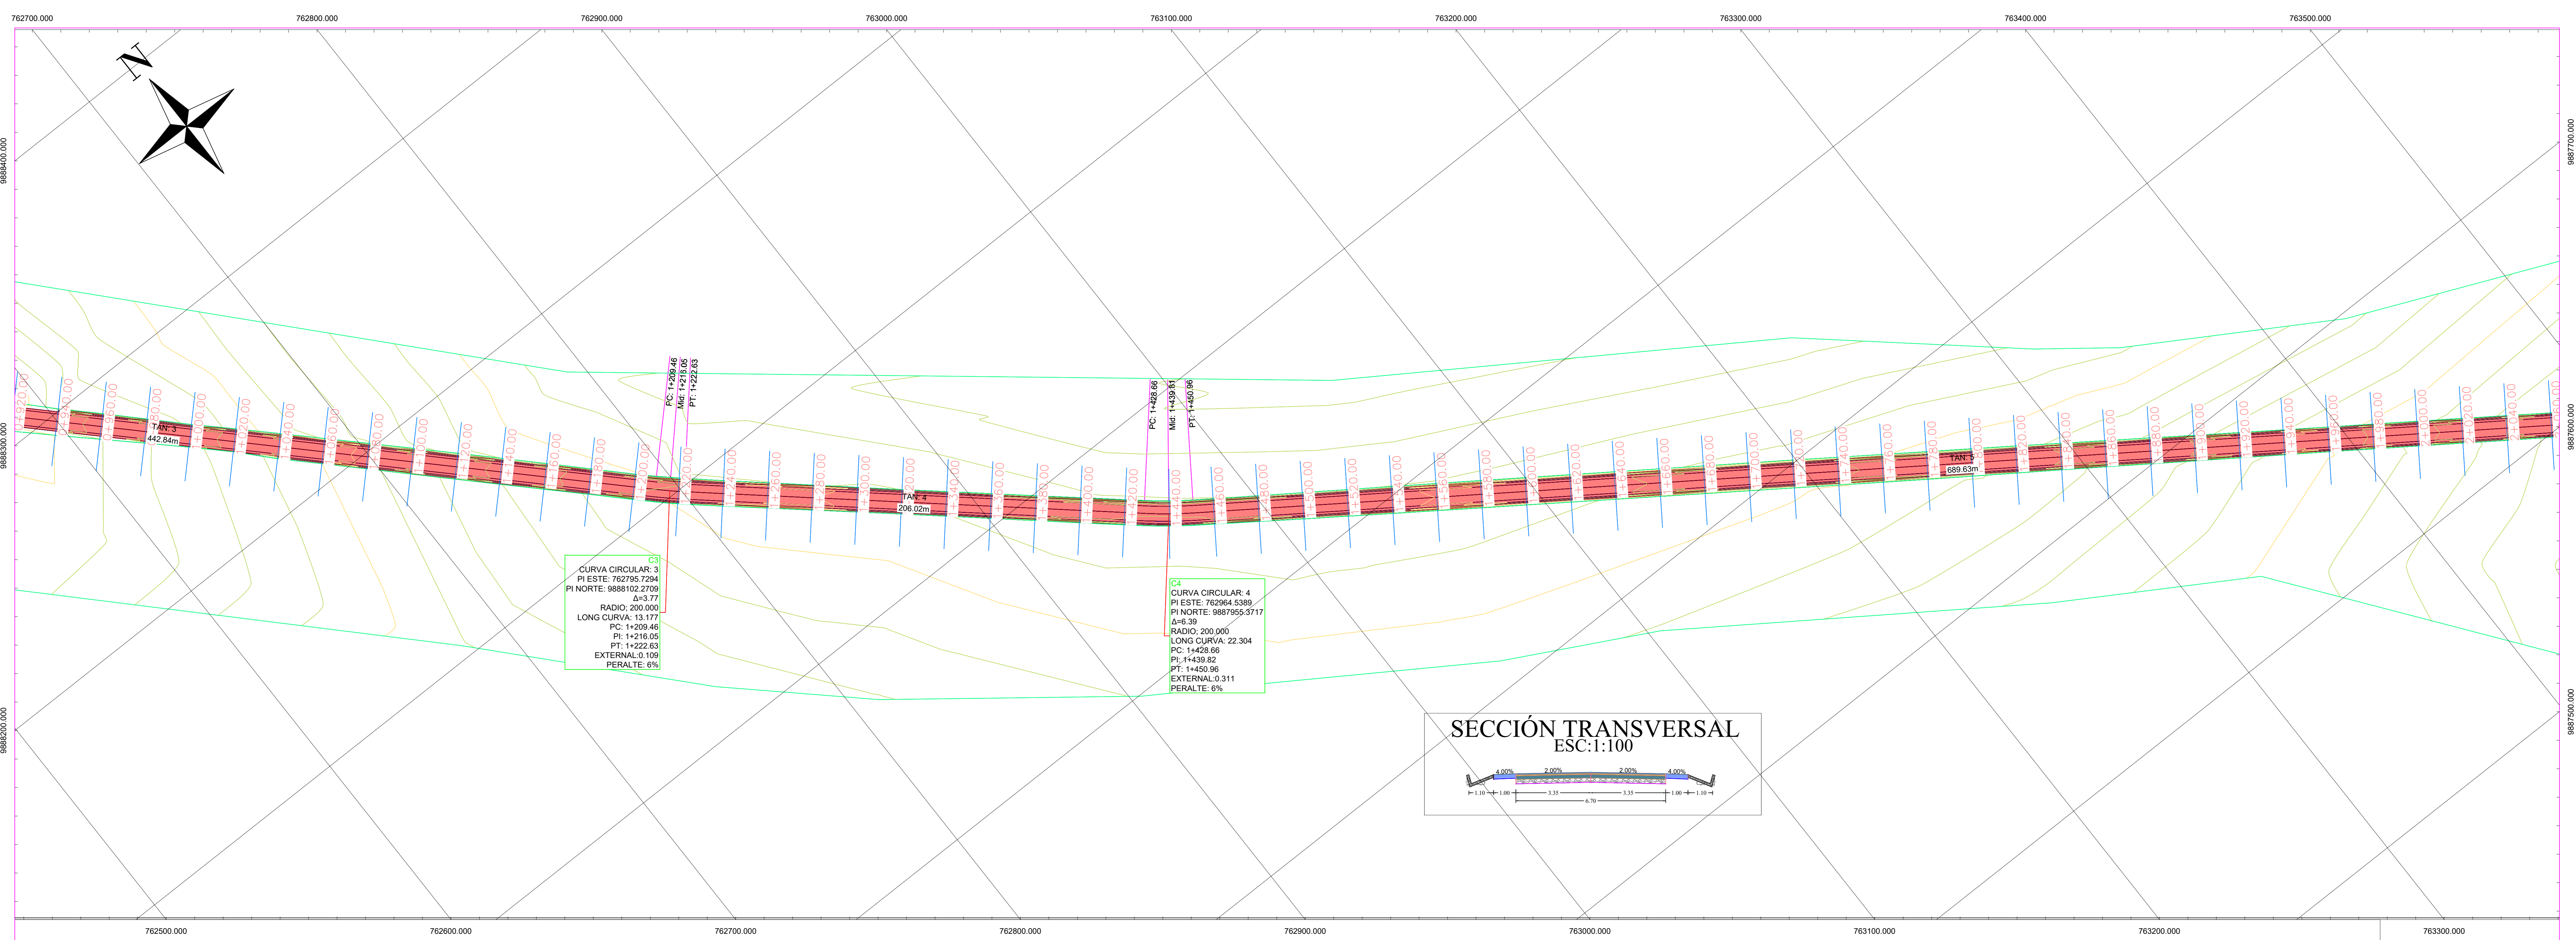

PERFIL LONGITUDINAL EJE VIAL  
 1+000.00 - 2+000.00

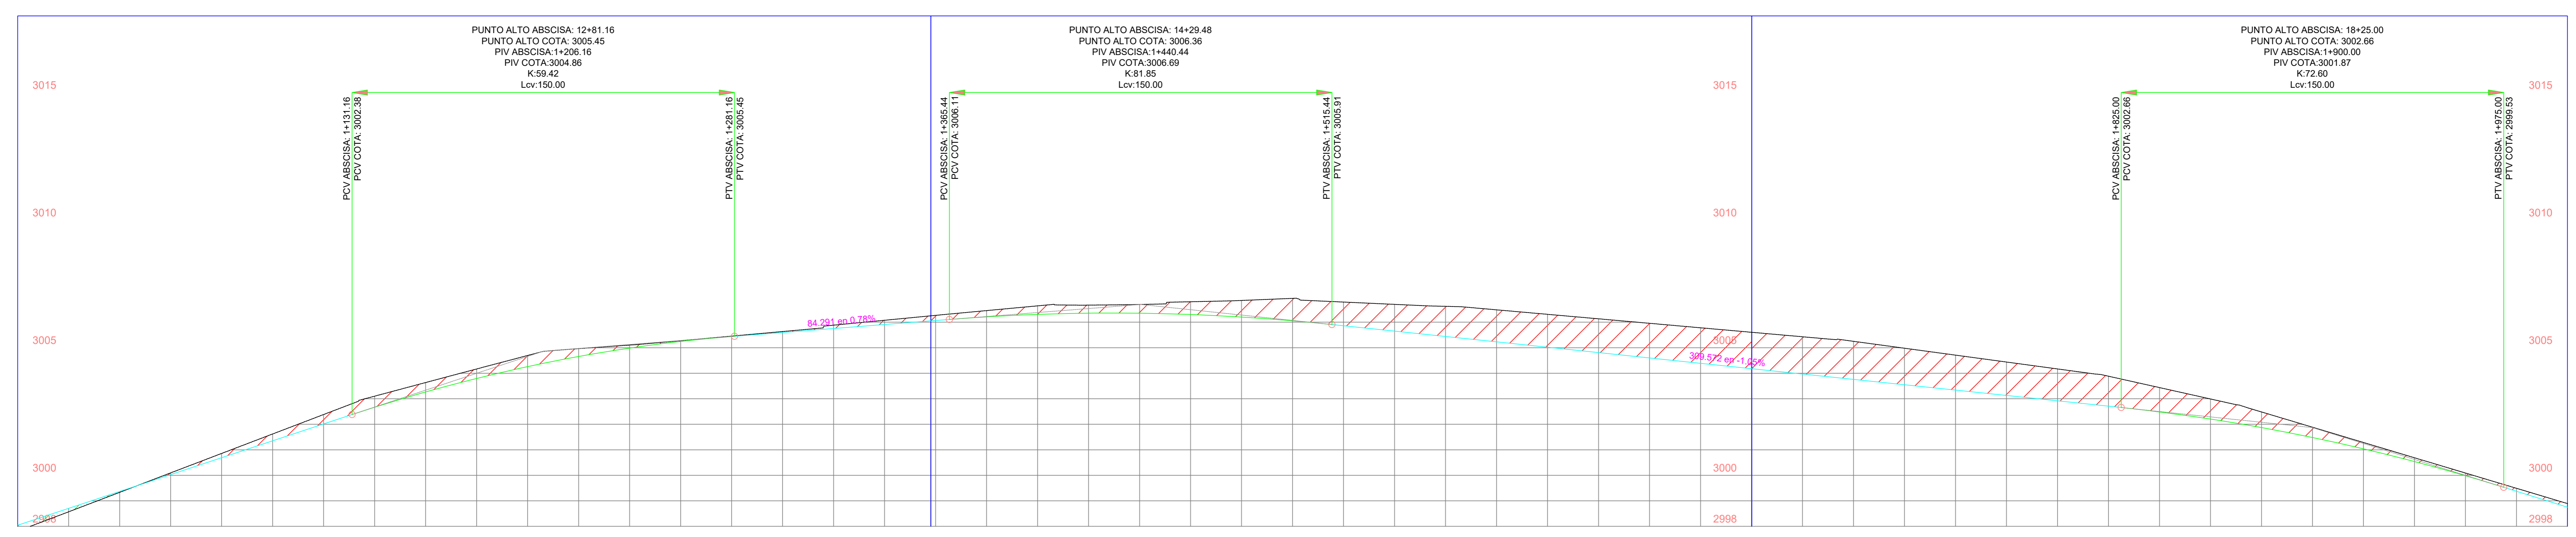


UNIVERSIDAD TÉCNICA DE AMBATO  
 FACULTAD DE INGENIERÍA CIVIL Y MECÁNICA









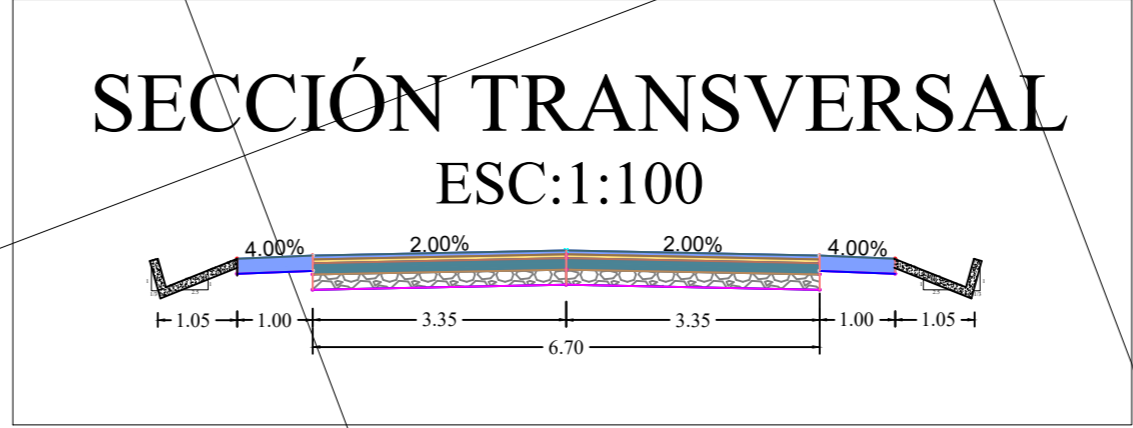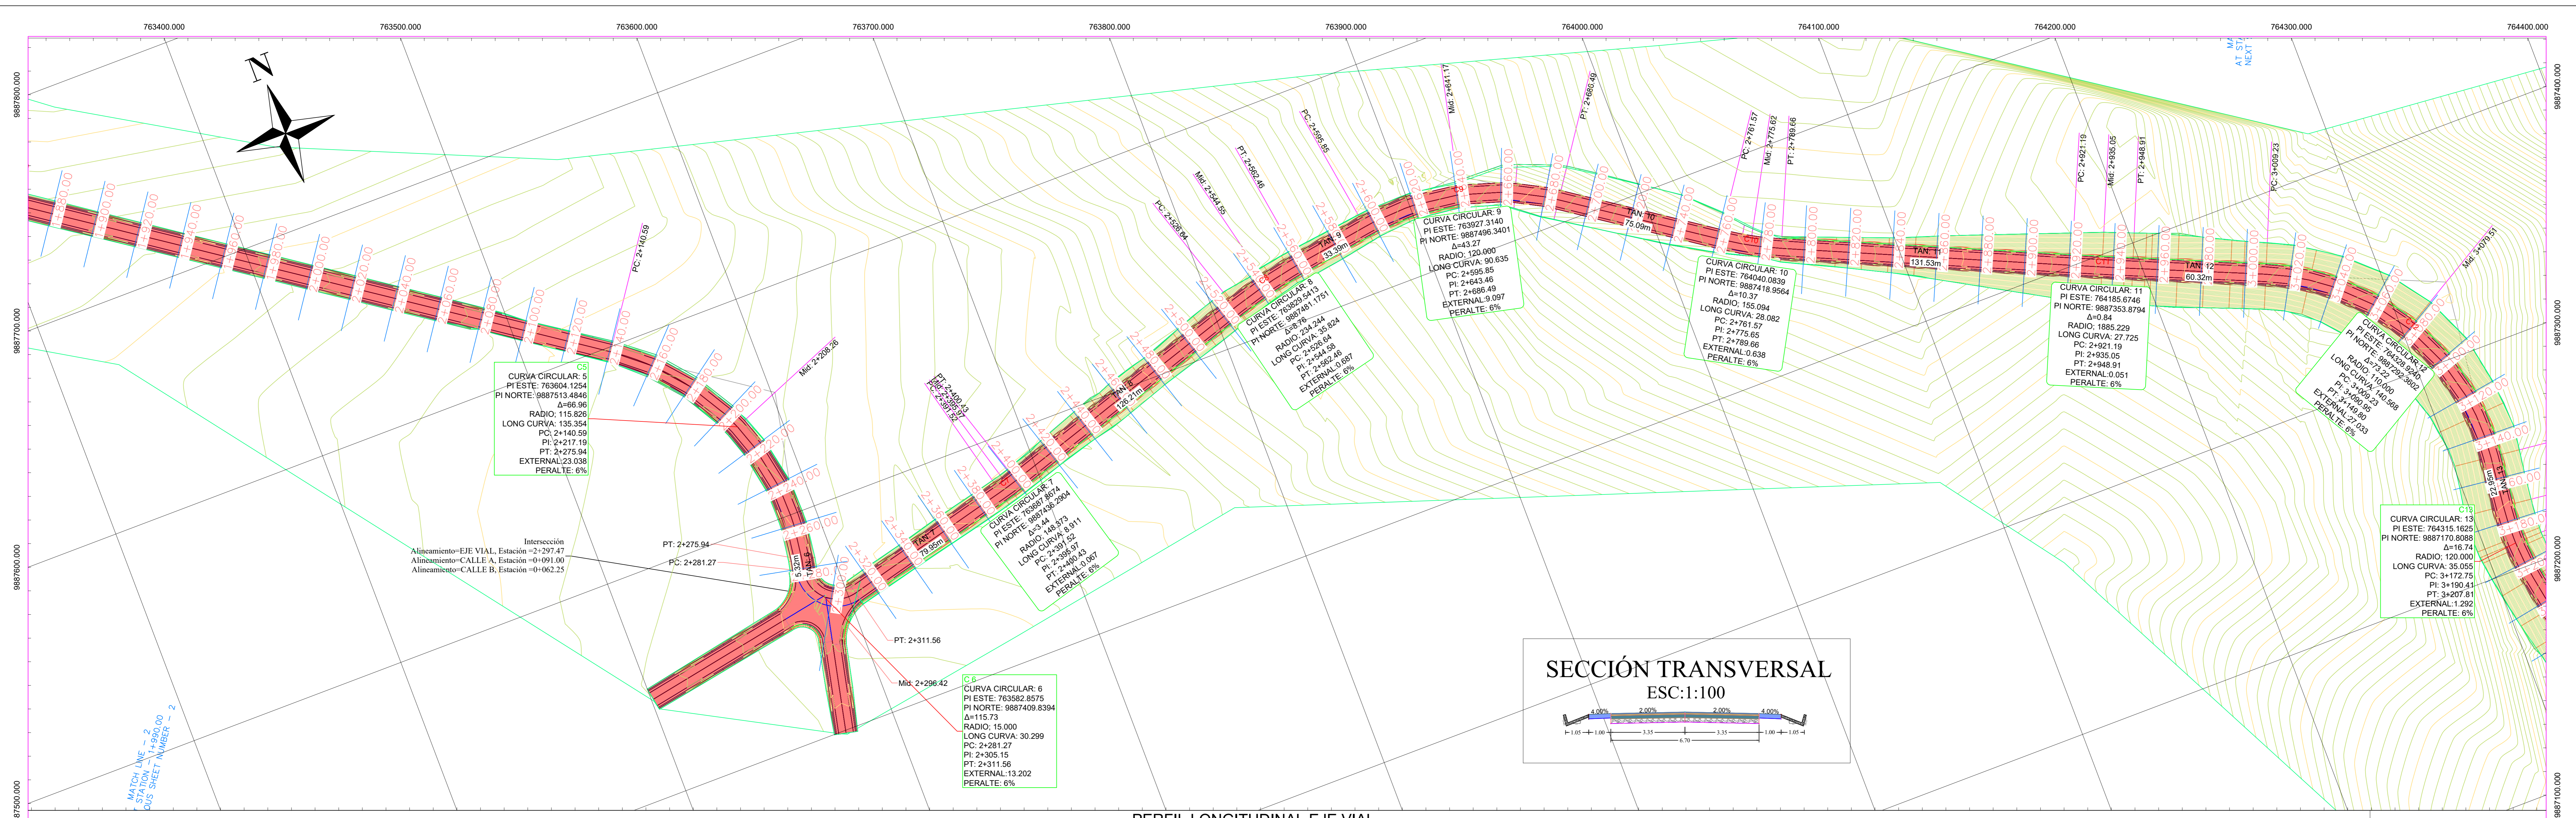

PERFIL LONGITUDINAL EJE VIAL  
2+000.00 - 3+000.00



| ABSCISAS | RELLENO | CORTE | COTA PROYECTO | COTA TERRENO |
|----------|---------|-------|---------------|--------------|

UNIVERSIDAD TÉCNICA DE AMBATO  
FACULTAD DE INGENIERÍA CIVIL Y MECÁNICA






|                                |                             |
|--------------------------------|-----------------------------|



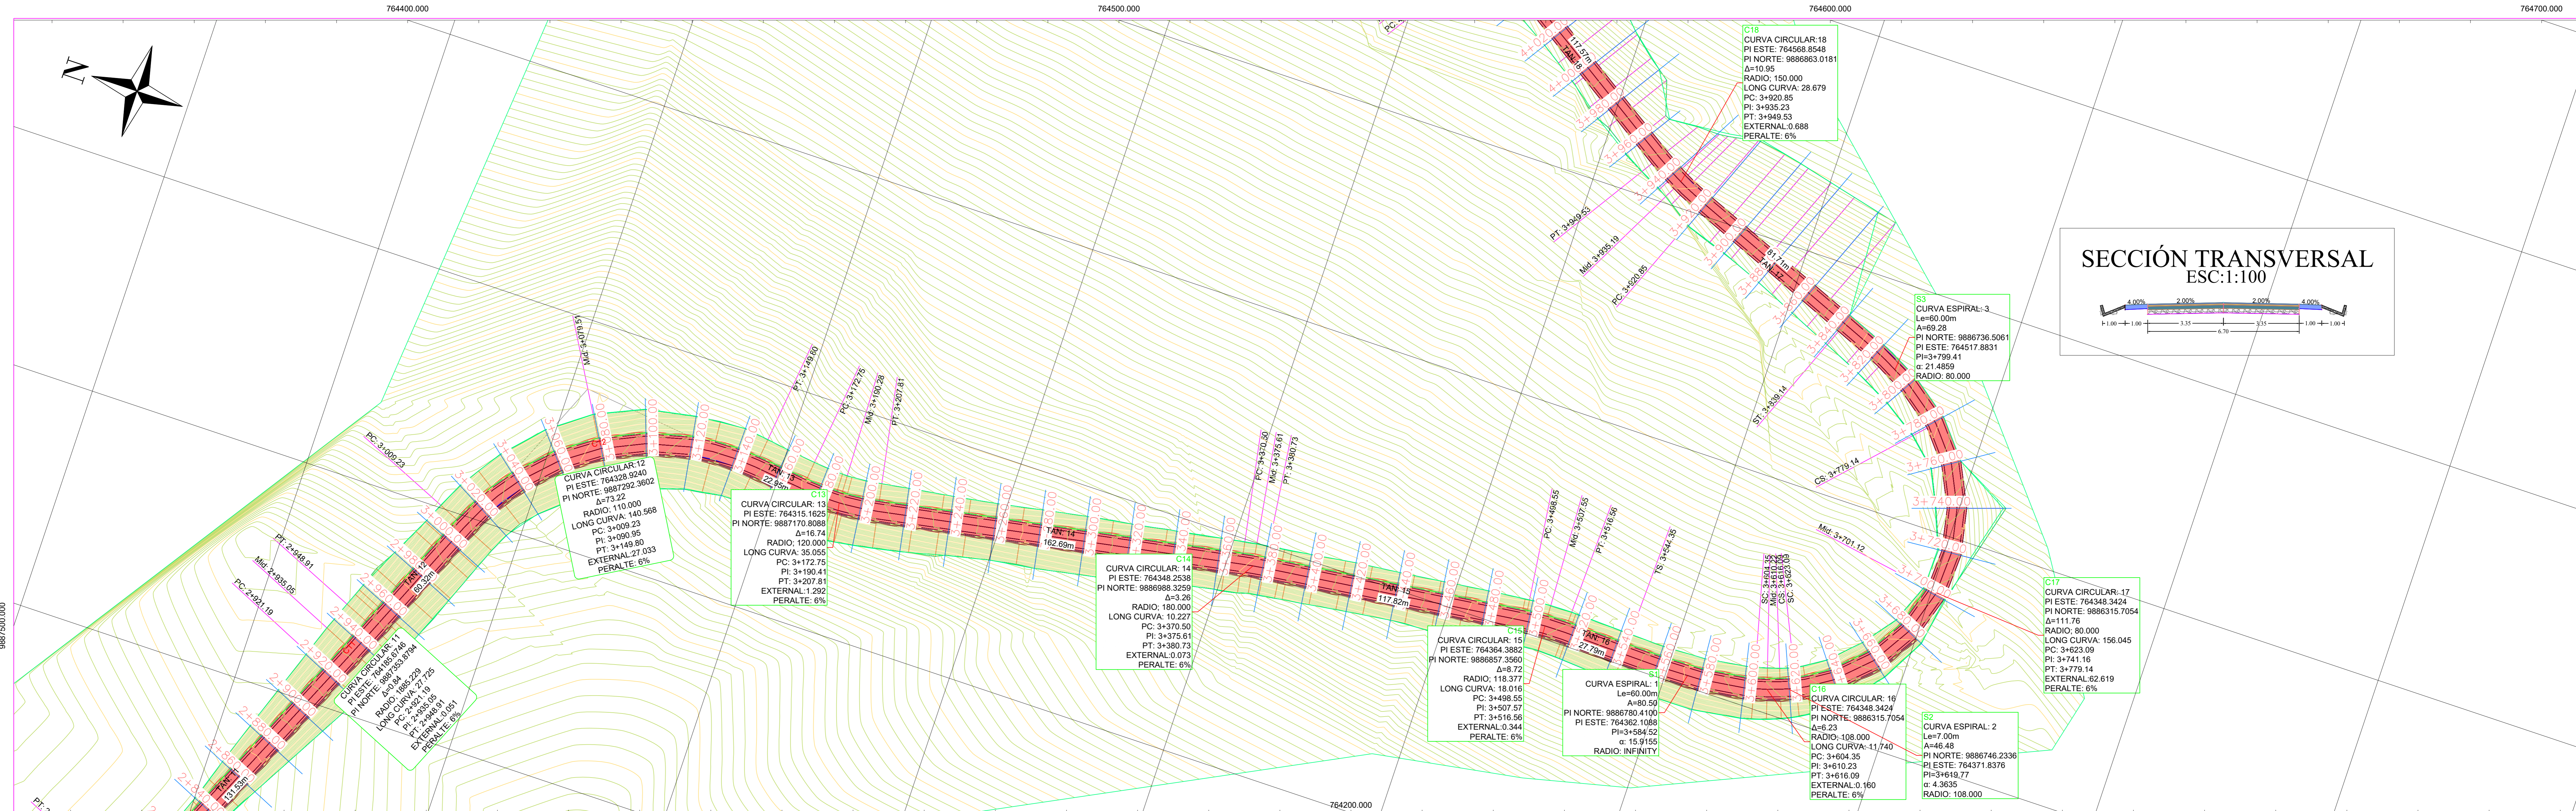

PERFIL LONGITUDINAL EJE VIAL  
3+000.00 - 4+000.00

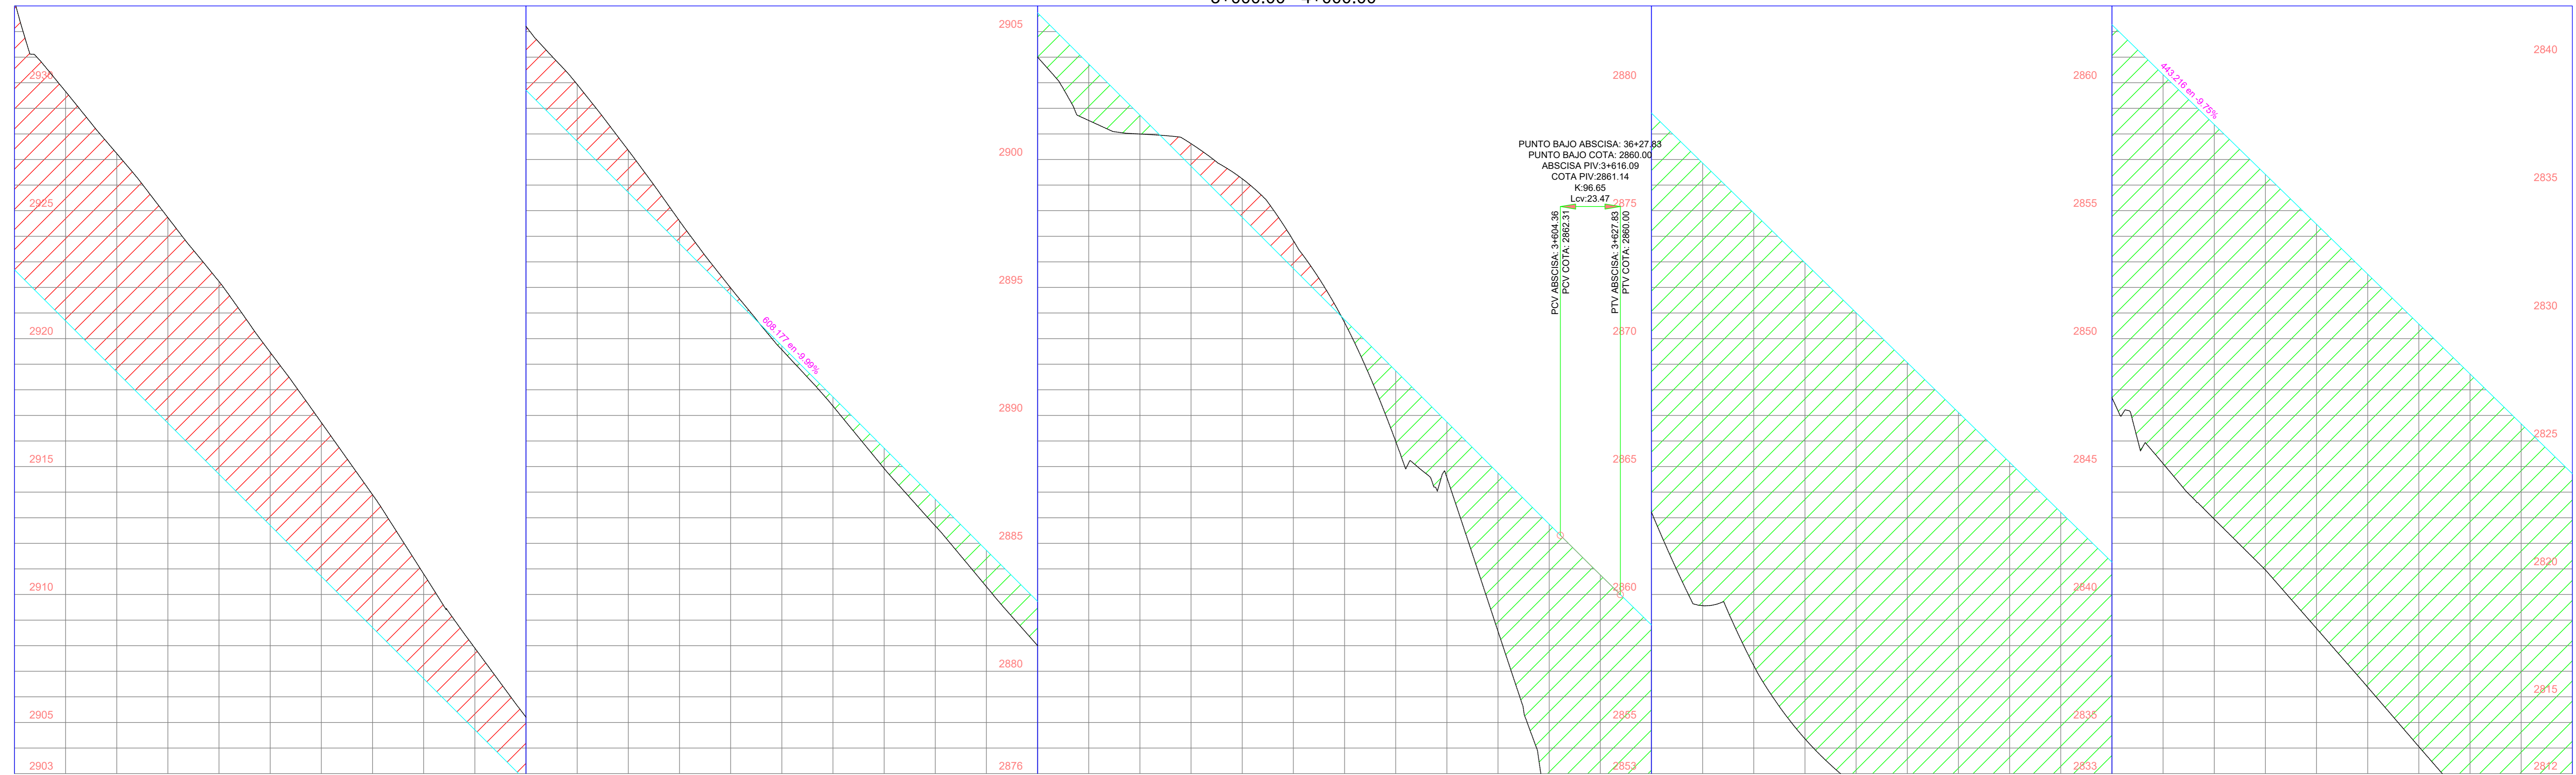

| ABSCISAS      | 3+000   | 3+020   | 3+040   | 3+060   | 3+080   | 3+100   | 3+120   | 3+140   | 3+160   | 3+180   | 3+200   | 3+220   | 3+240   | 3+260   | 3+280   | 3+300   | 3+320   | 3+340   | 3+360   | 3+380   | 3+400   | 3+420   | 3+440   | 3+460   | 3+480   | 3+500   | 3+520   | 3+540   | 3+560   | 3+580   | 3+600   | 3+620   | 3+640   | 3+660   | 3+680   | 3+700   | 3+720   | 3+740   | 3+760   | 3+780   | 3+800   | 3+820   | 3+840   | 3+860   | 3+880   | 3+900   | 3+920   | 3+940   | 3+960   | 3+980 | 4+000 |
|---|
| COTA TERRENO  | 2933.20 | 2929.66 | 2927.23 | 2924.73 | 2922.23 | 2919.46 | 2916.72 | 2913.90 | 2910.80 | 2907.90 | 2905.21 | 2902.84 | 2900.36 | 2897.60 | 2894.98 | 2892.57 | 2890.36 | 2887.93 | 2885.68 | 2883.31 | 2881.00 | 2878.53 | 2878.00 | 2877.62 | 2876.25 | 2873.83 | 2870.63 | 2865.98 | 2864.57 | 2858.56 | 2852.34 | 2848.36 | 2843.21 | 2837.22 | 2834.36 | 2832.51 | 2831.00 | 2829.58 | 2828.33 | 2826.35 | 2824.12 | 2821.94 | 2819.96 | 2817.67 | 2815.38 | 2813.05 | 2810.75 | 2808.47 | 2806.20 |       |       |

| CORTE         |         |         |         |         |         |         |         |         |         |         |         |         |         |         |         | 0.15    | 0.36    | 0.80    | 1.04    | 1.42    | 1.73    | 2.21    | 0.74    |         |         |         | 0.11    | 2.76    | 2.17    | 6.19    | 10.41   | 12.41   | 15.60   | 17.30   | 17.70   | 18.60   | 18.51   | 18.06   | 17.84   | 16.63   | 14.86   | 14.57   | 15.42   | 15.46   | 15.80   | 16.14   | 16.52   | 16.87   | 17.20   | 17.52 |       |
| RELLENO       | 10.51   | 9.97    | 8.54    | 8.03    | 7.53    | 6.76    | 6.02    | 5.20    | 4.09    | 3.20    | 2.49    | 2.22    | 1.64    | 0.88    | 0.26    |         |         |         |         |         |         |         | 0.88    | 1.51    |         | 1.09    |         |         

UNIVERSIDAD TÉCNICA DE AMBATO  
FACULTAD DE INGENIERÍA CIVIL Y MECÁNICA

**UTCA**

**FICM**

ESTUDIO: PRELIMINAR  
PROYECTO: COTOPAXI

ESCALA: PV 1:100

FICHA: ENERO 2021

CATEGORÍA DE LA VÍA: CLASE III

LONGITUD: 4+739 Km.

PROYECTO: DISEÑO VERTICAL Y HORIZONTAL TRAMO ALOMILITO 3+000.00 - 4+000.00

PROYECTANTE: CANTON PUEBLO SAZUZA

PROYECTANTE: COTOPAXI











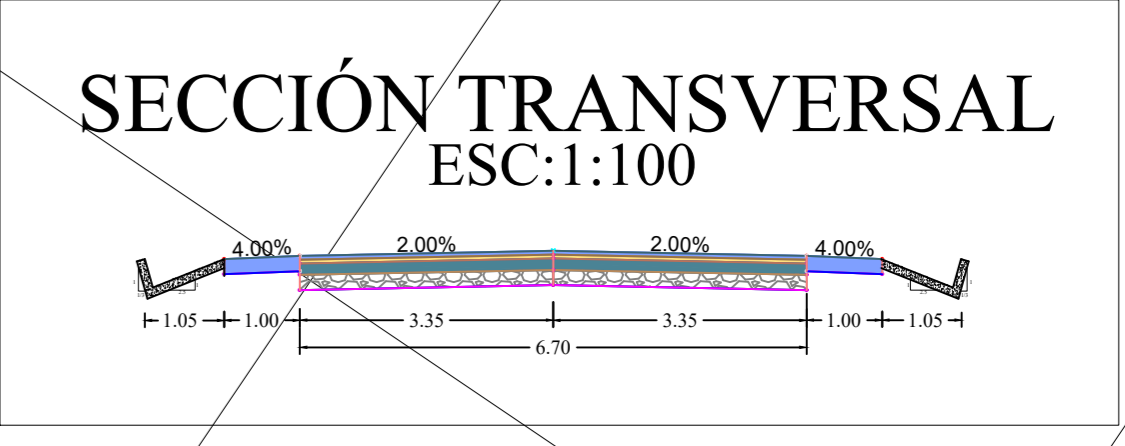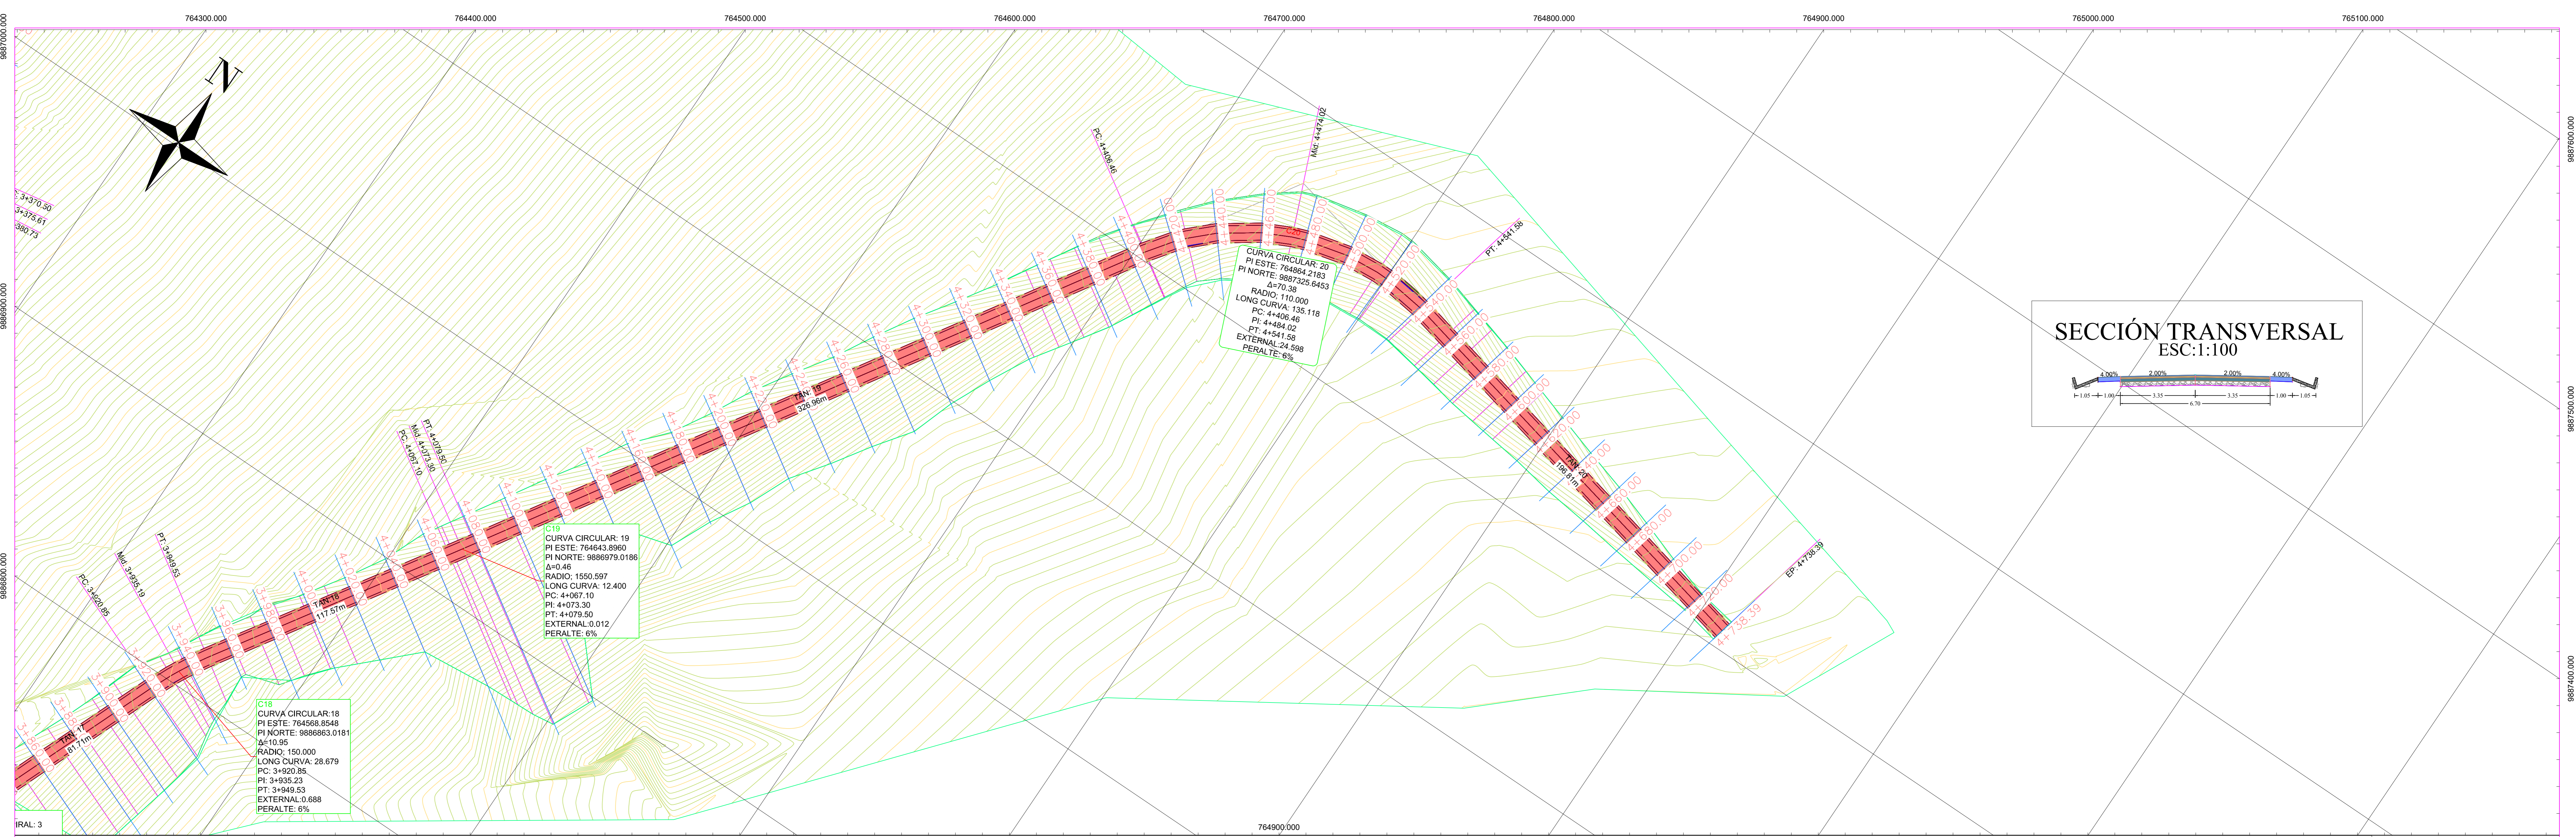

PERFIL LONGITUDINAL EJE VIAL  
4+000.00 - 4+738.39

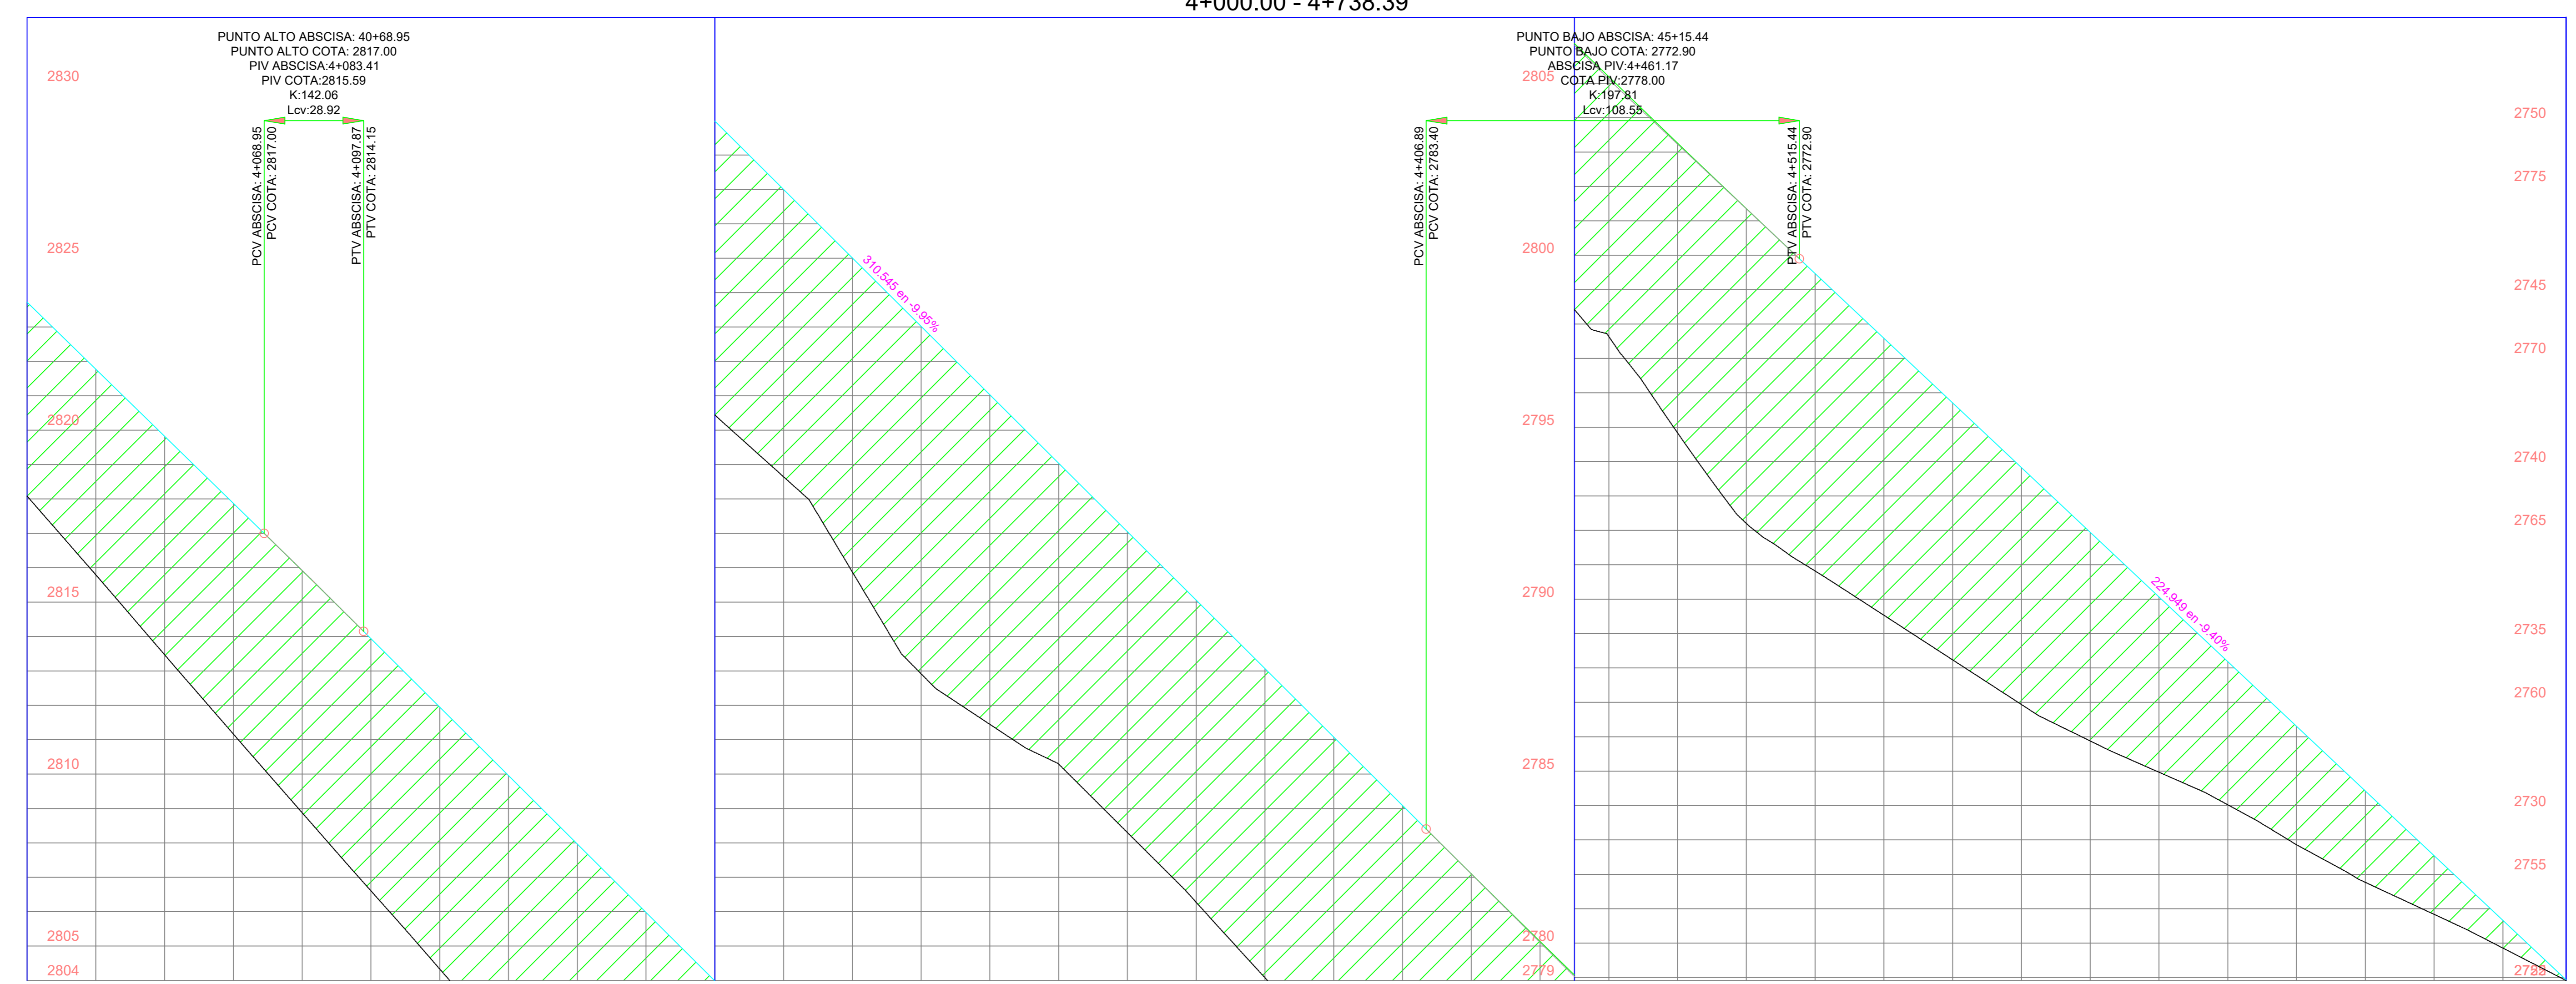


UNIVERSIDAD TÉCNICA DE AMBATO  
FACULTAD DE INGENIERÍA CIVIL Y MECÁNICA










SECCIÓN TRANSVERSAL  
0+00.00

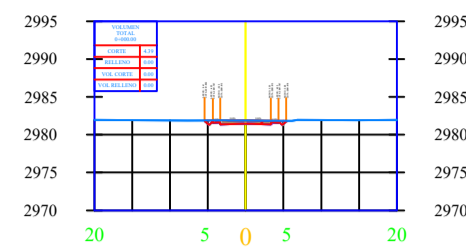


SECCIÓN TRANSVERSAL  
0+020.00

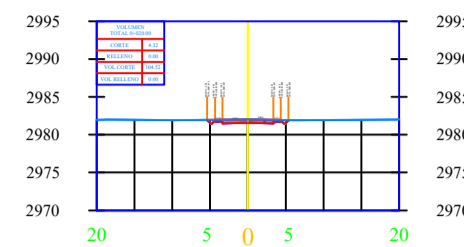


SECCIÓN TRANSVERSAL  
0+040.00

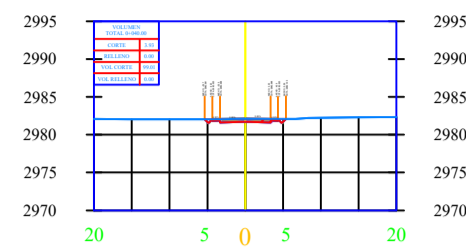


SECCIÓN TRANSVERSAL  
0+060.00

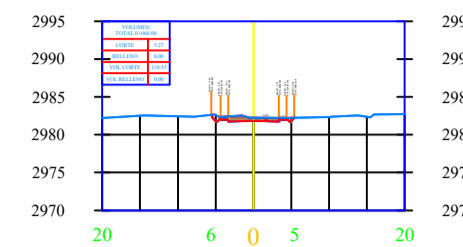


SECCIÓN TRANSVERSAL  
0+080.00

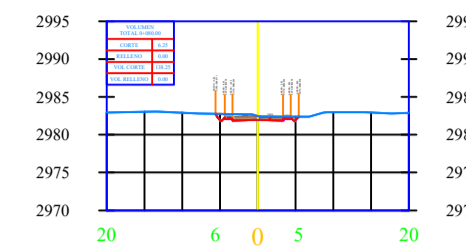


SECCIÓN TRANSVERSAL  
0+100.00

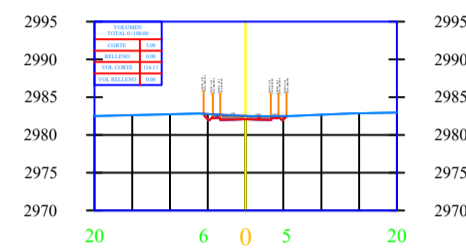


SECCIÓN TRANSVERSAL  
0+120.00

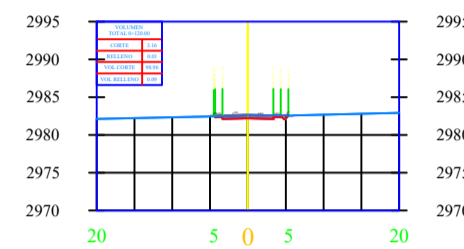


SECCIÓN TRANSVERSAL  
0+140.00

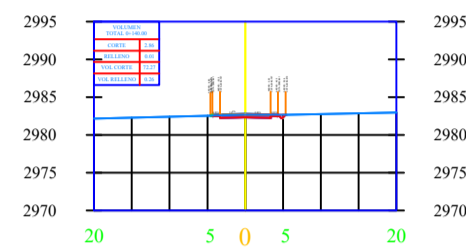


SECCIÓN TRANSVERSAL  
0+160.00

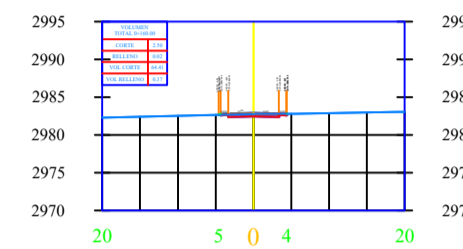


SECCIÓN TRANSVERSAL  
0+180.00

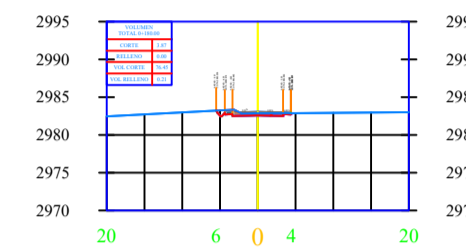


SECCIÓN TRANSVERSAL  
0+200.00

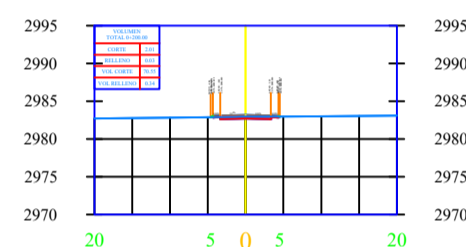


SECCIÓN TRANSVERSAL  
0+220.00

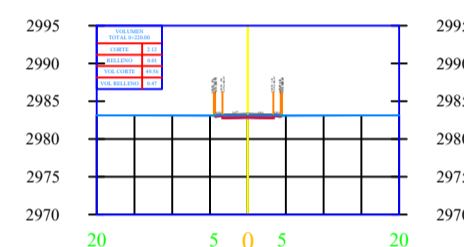


SECCIÓN TRANSVERSAL  
0+240.00

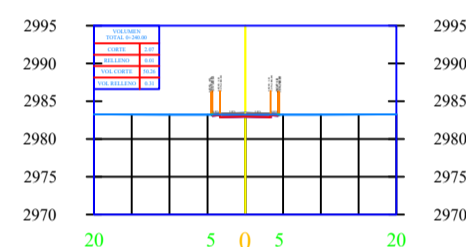


SECCIÓN TRANSVERSAL  
0+260.00

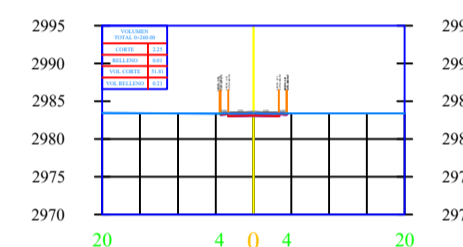


SECCIÓN TRANSVERSAL  
0+280.00

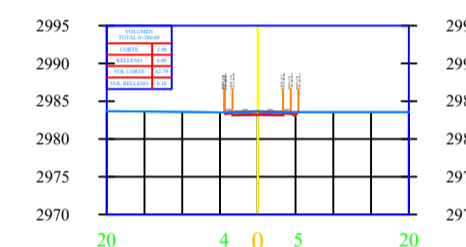


SECCIÓN TRANSVERSAL  
0+300.00

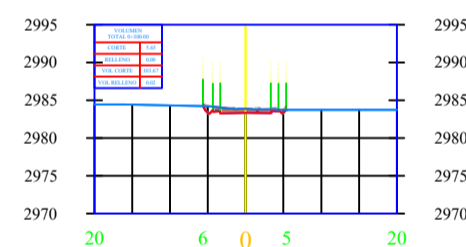


SECCIÓN TRANSVERSAL  
0+320.00

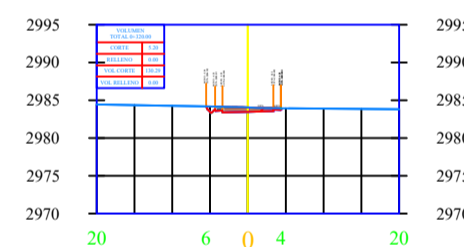


SECCIÓN TRANSVERSAL  
0+340.00

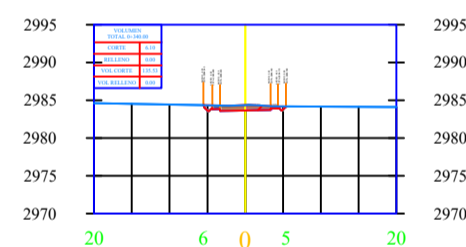


SECCIÓN TRANSVERSAL  
0+360.00

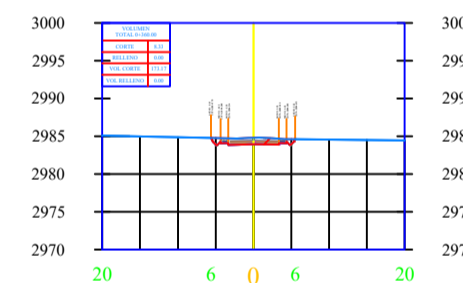


SECCIÓN TRANSVERSAL  
0+380.00

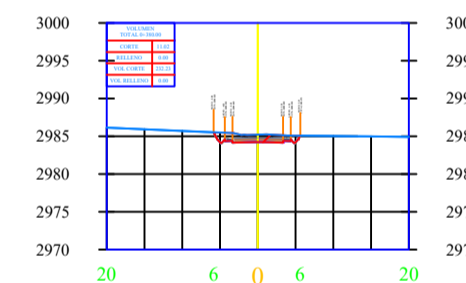


SECCIÓN TRANSVERSAL  
0+400.00

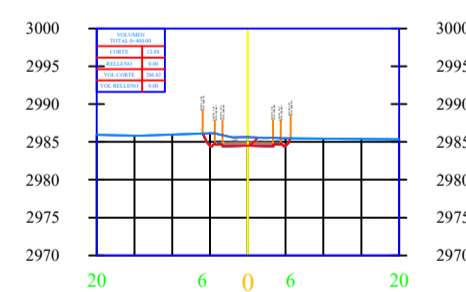


SECCIÓN TRANSVERSAL  
0+420.00

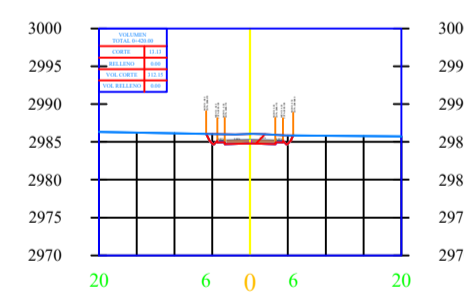


SECCIÓN TRANSVERSAL  
0+440.00

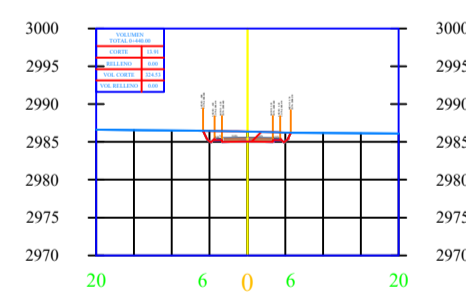


SECCIÓN TRANSVERSAL  
0+460.00

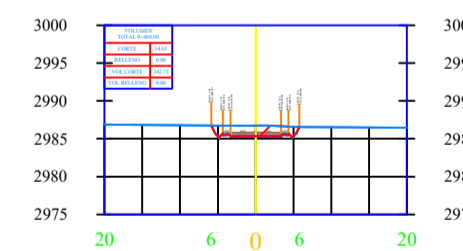


SECCIÓN TRANSVERSAL  
0+480.00

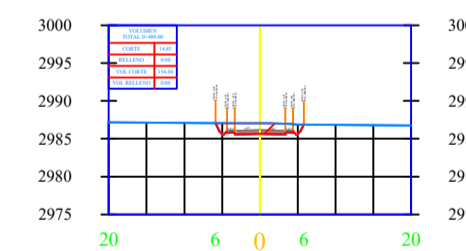


SECCIÓN TRANSVERSAL  
0+500.00

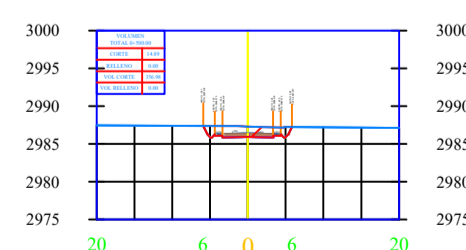


SECCIÓN TRANSVERSAL  
0+520.00

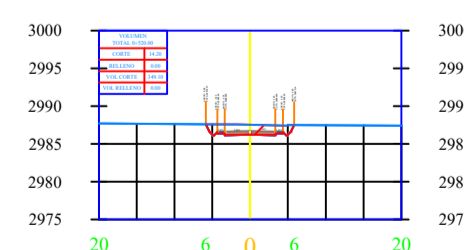


SECCIÓN TRANSVERSAL  
0+540.00

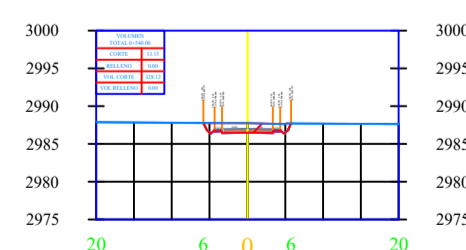

SECCIÓN TRANSVERSAL  
0+560.00

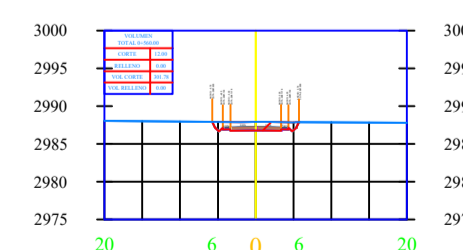


SECCIÓN TRANSVERSAL  
0+580.00

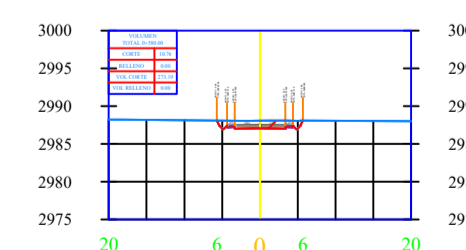





SECCIÓN TRANSVERSAL  
0+600.00

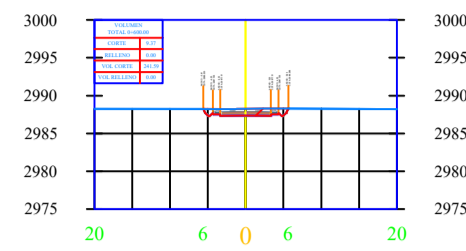


SECCIÓN TRANSVERSAL  
0+620.00

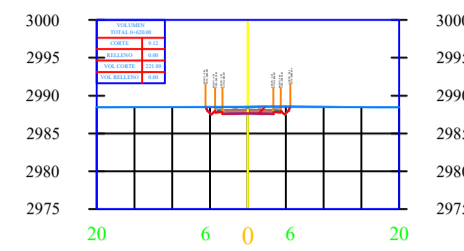


SECCIÓN TRANSVERSAL  
0+640.00

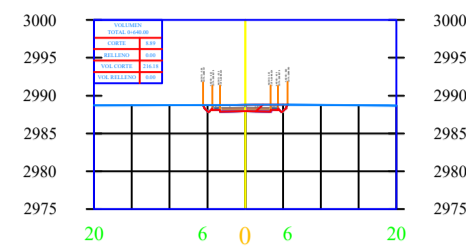


SECCIÓN TRANSVERSAL  
0+660.00

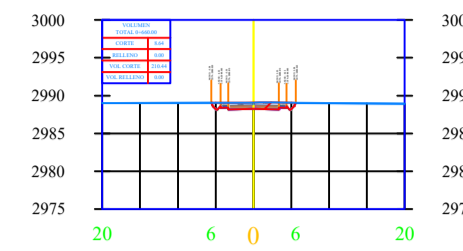


SECCIÓN TRANSVERSAL  
0+680.00

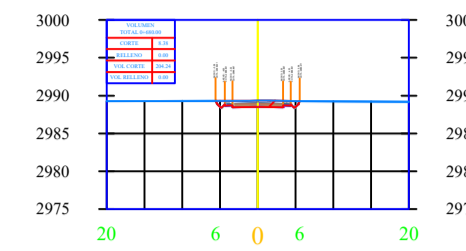


SECCIÓN TRANSVERSAL  
0+700.00

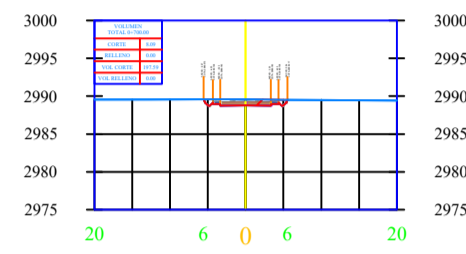


SECCIÓN TRANSVERSAL  
0+720.00

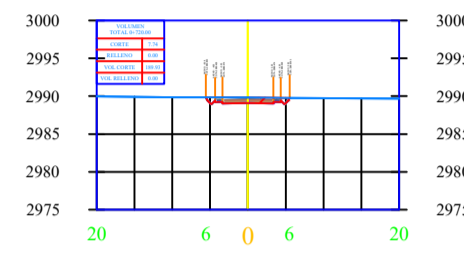


SECCIÓN TRANSVERSAL  
0+740.00

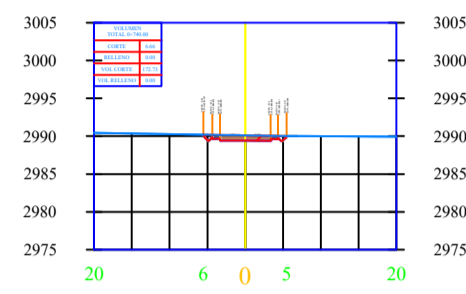


SECCIÓN TRANSVERSAL  
0+760.00

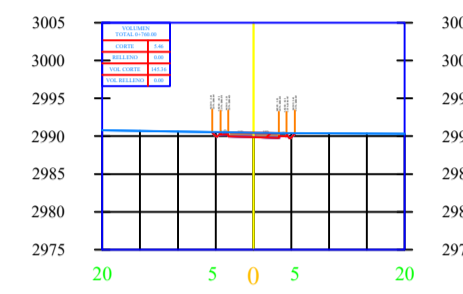


SECCIÓN TRANSVERSAL  
0+780.00

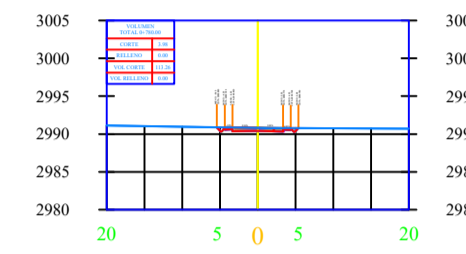


SECCIÓN TRANSVERSAL  
0+800.00

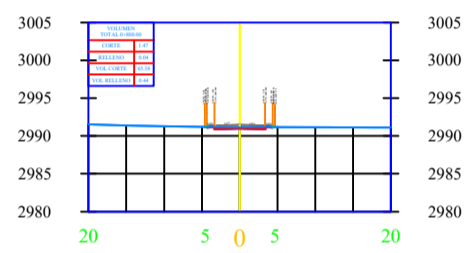


SECCIÓN TRANSVERSAL  
0+820.00

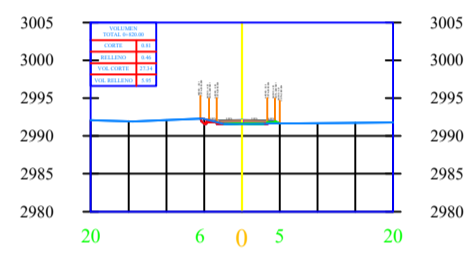


SECCIÓN TRANSVERSAL  
0+840.00

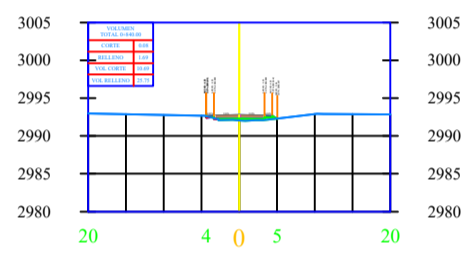


SECCIÓN TRANSVERSAL  
0+860.00

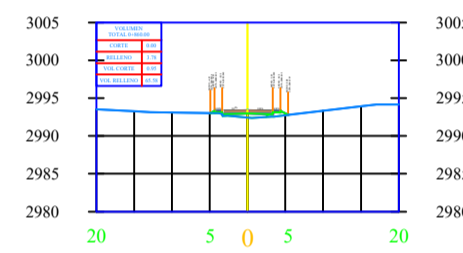


SECCIÓN TRANSVERSAL  
0+880.00

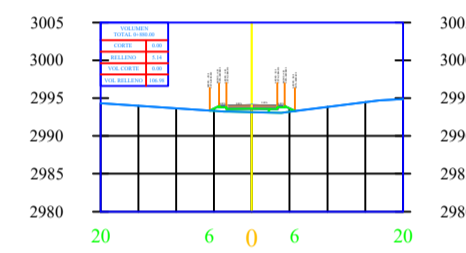


SECCIÓN TRANSVERSAL  
0+900.00

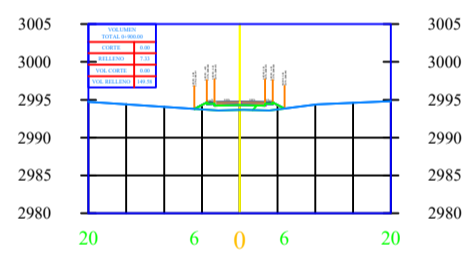


SECCIÓN TRANSVERSAL  
0+920.00

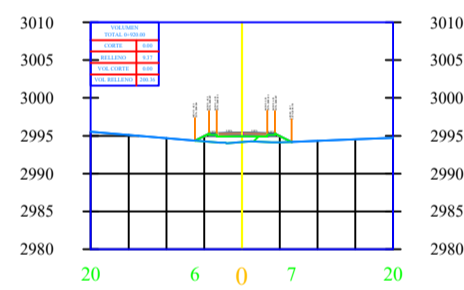


SECCIÓN TRANSVERSAL  
0+940.00

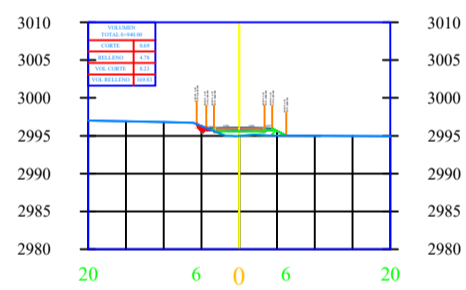


SECCIÓN TRANSVERSAL  
0+960.00

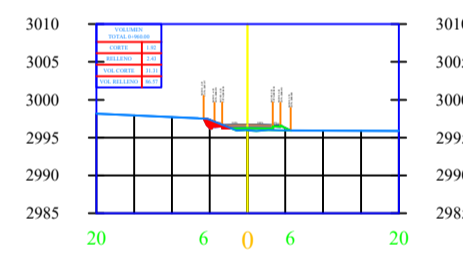


SECCIÓN TRANSVERSAL  
0+980.00

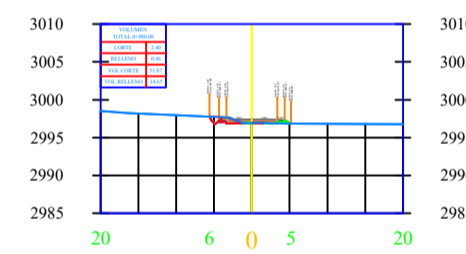


SECCIÓN TRANSVERSAL  
1+000.00

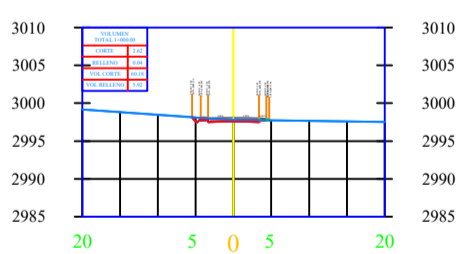


SECCIÓN TRANSVERSAL  
1+020.00

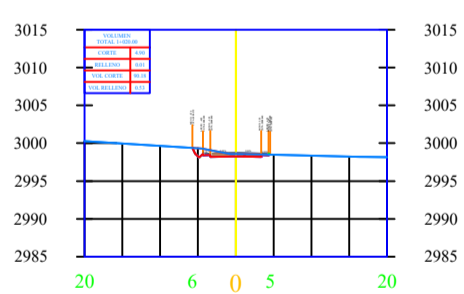


SECCIÓN TRANSVERSAL  
1+040.00

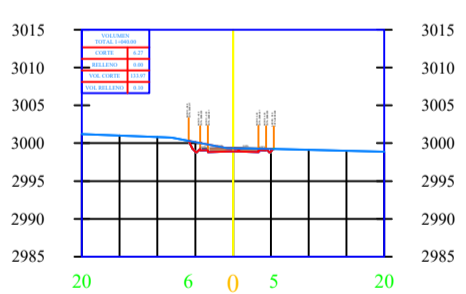


SECCIÓN TRANSVERSAL  
1+060.00

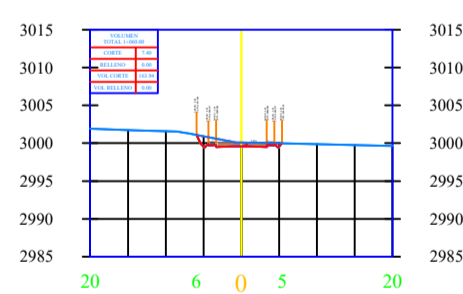


SECCIÓN TRANSVERSAL  
1+080.00

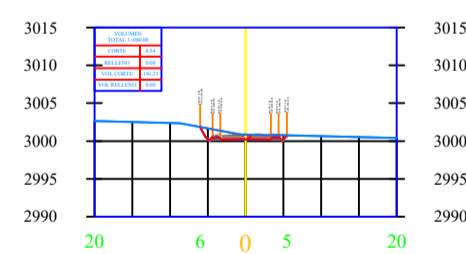


SECCIÓN TRANSVERSAL  
1+100.00

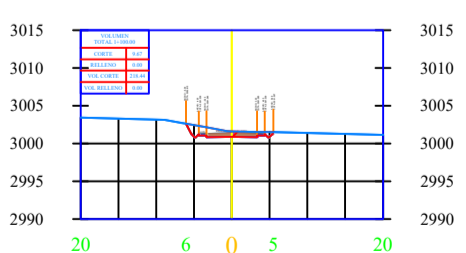


SECCIÓN TRANSVERSAL  
1+120.00

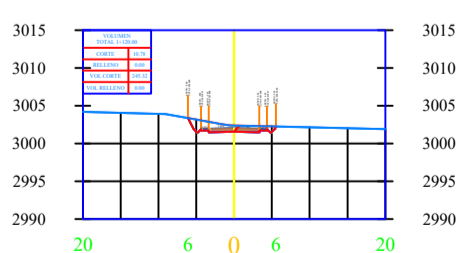


SECCIÓN TRANSVERSAL  
1+140.00

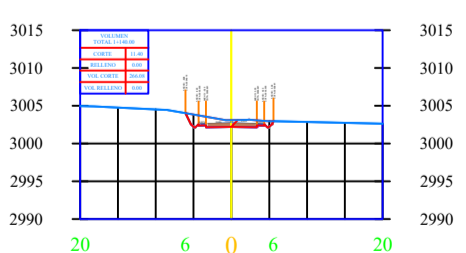

SECCIÓN TRANSVERSAL  
1+160.00

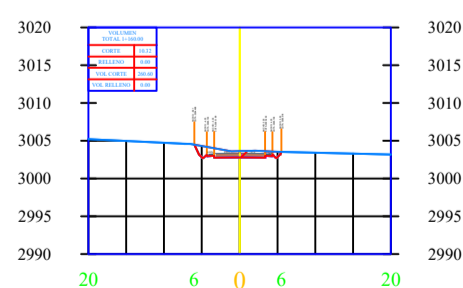


SECCIÓN TRANSVERSAL  
1+180.00

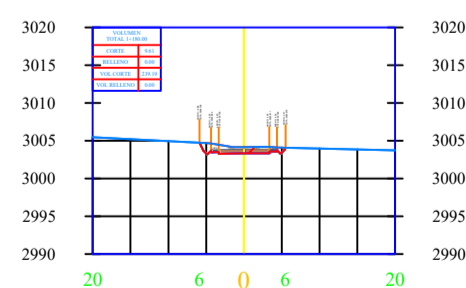





SECCIÓN TRANSVERSAL  
1+200.00

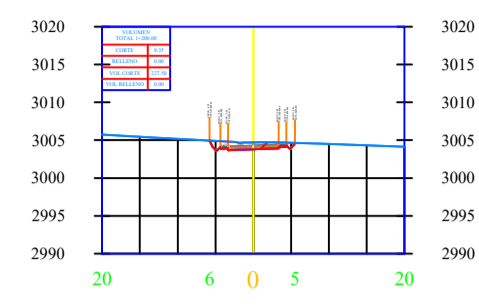


SECCIÓN TRANSVERSAL  
1+220.00

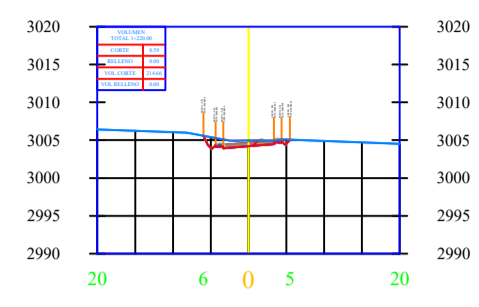


SECCIÓN TRANSVERSAL  
1+240.00

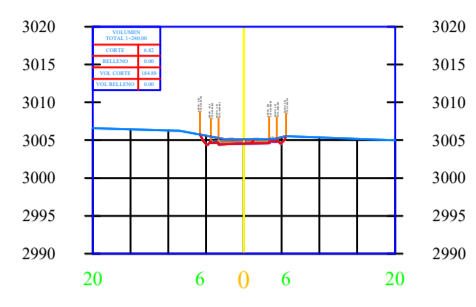


SECCIÓN TRANSVERSAL  
1+260.00

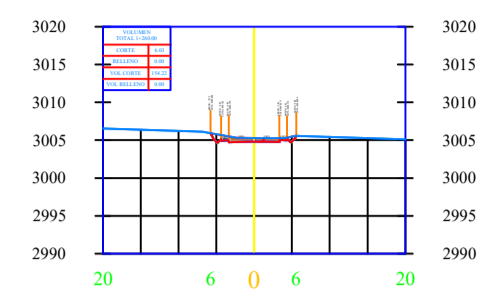


SECCIÓN TRANSVERSAL  
1+280.00

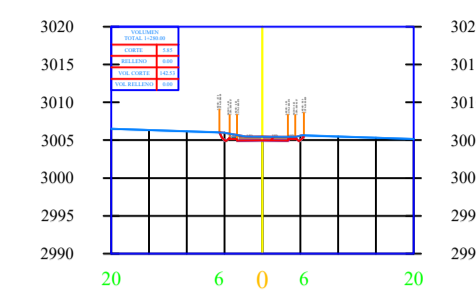


SECCIÓN TRANSVERSAL  
1+300.00

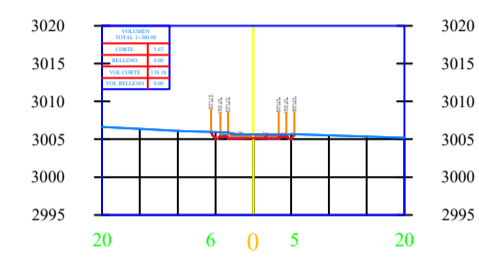


SECCIÓN TRANSVERSAL  
1+320.00

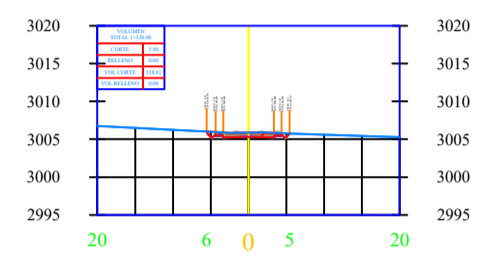


SECCIÓN TRANSVERSAL  
1+340.00

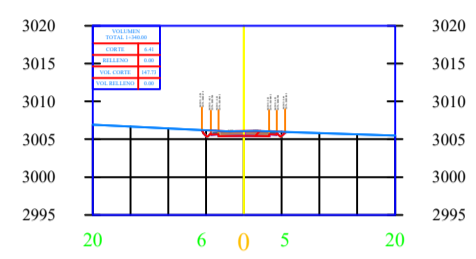


SECCIÓN TRANSVERSAL  
1+360.00

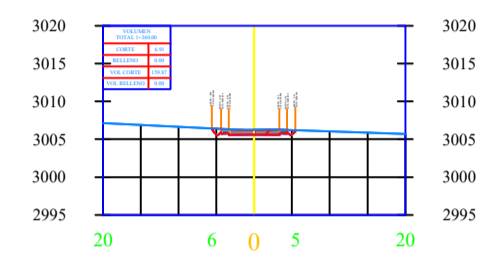


SECCIÓN TRANSVERSAL  
1+380.00

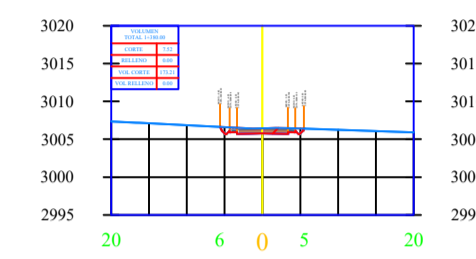


SECCIÓN TRANSVERSAL  
1+400.00

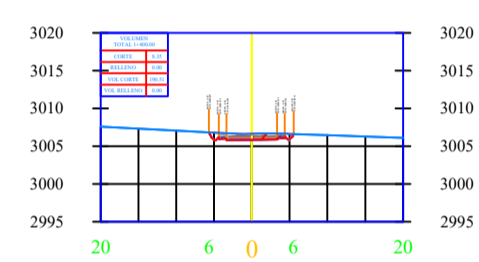


SECCIÓN TRANSVERSAL  
1+420.00

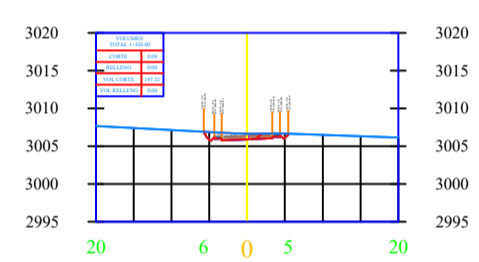


SECCIÓN TRANSVERSAL  
1+440.00

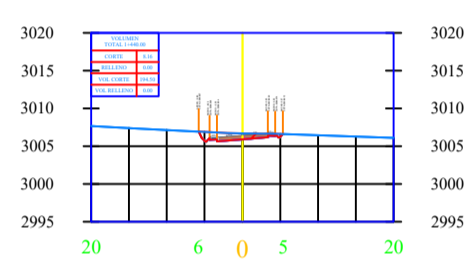


SECCIÓN TRANSVERSAL  
1+460.00

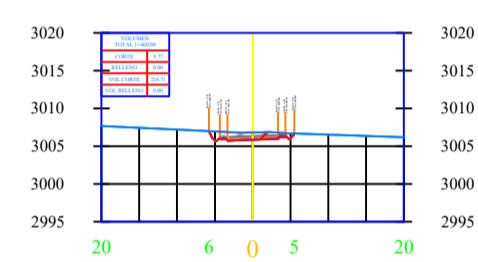


SECCIÓN TRANSVERSAL  
1+480.00

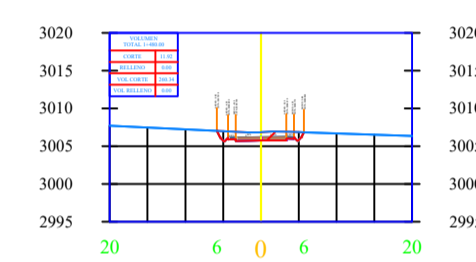


SECCIÓN TRANSVERSAL  
1+500.00

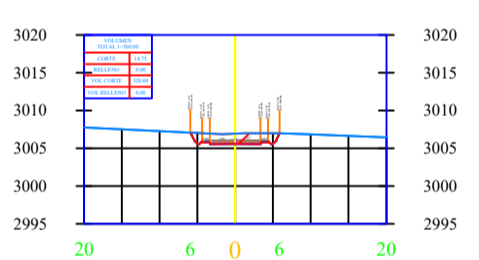


SECCIÓN TRANSVERSAL  
1+520.00

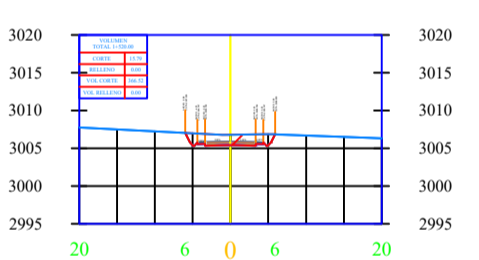


SECCIÓN TRANSVERSAL  
1+540.00

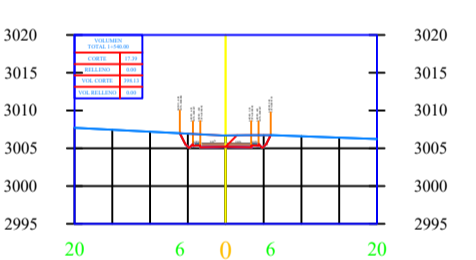


SECCIÓN TRANSVERSAL  
1+560.00

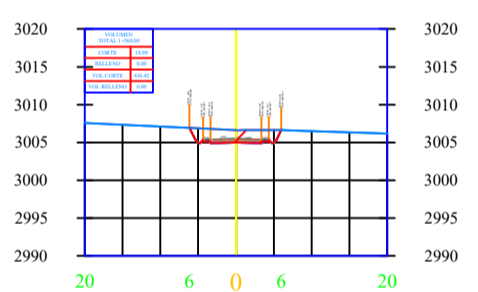


SECCIÓN TRANSVERSAL  
1+580.00

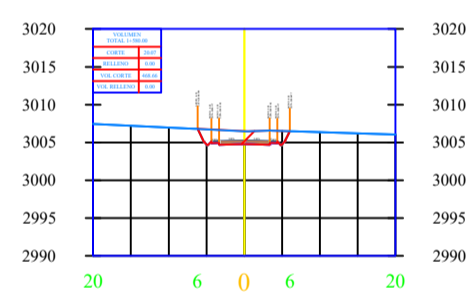


SECCIÓN TRANSVERSAL  
1+600.00

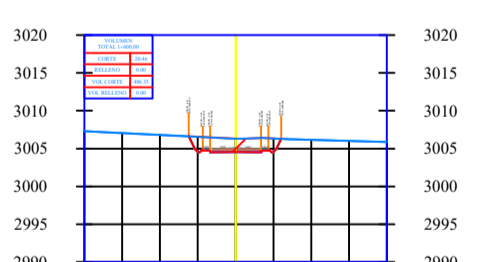


SECCIÓN TRANSVERSAL  
1+620.00

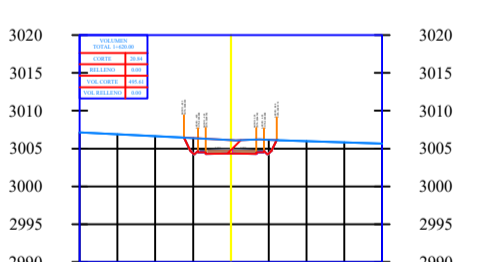


SECCIÓN TRANSVERSAL  
1+640.00

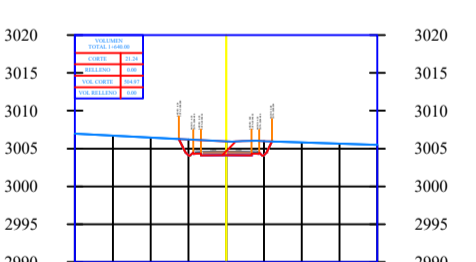


SECCIÓN TRANSVERSAL  
1+660.00

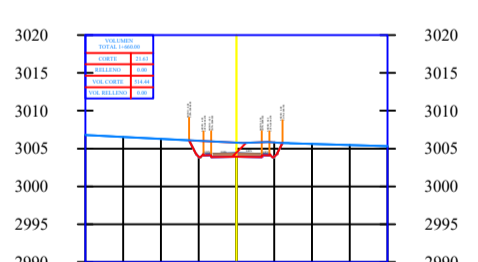


SECCIÓN TRANSVERSAL  
1+680.00

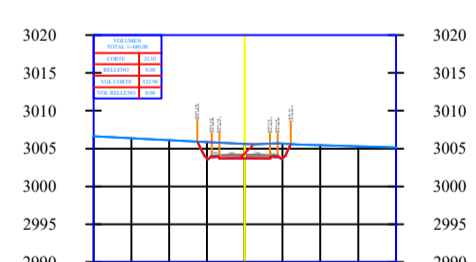


SECCIÓN TRANSVERSAL  
1+700.00

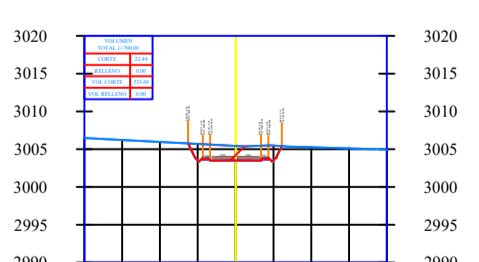


SECCIÓN TRANSVERSAL  
1+720.00

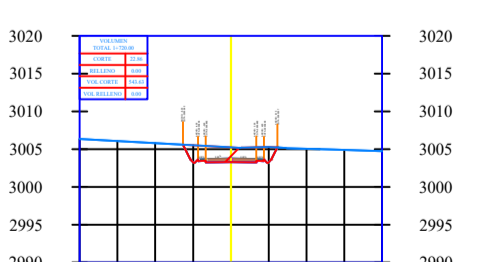


SECCIÓN TRANSVERSAL  
1+740.00

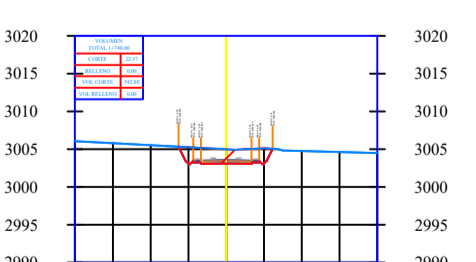

SECCIÓN TRANSVERSAL  
1+760.00

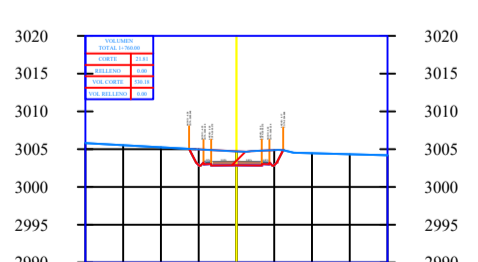


SECCIÓN TRANSVERSAL  
1+780.00

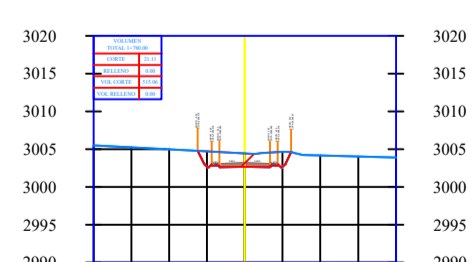





SECCIÓN TRANSVERSAL  
1+800.00

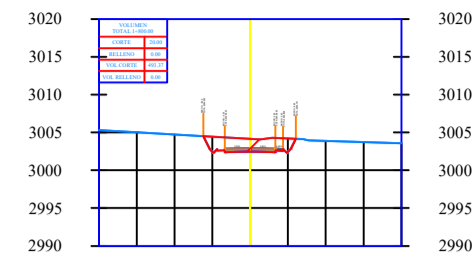


SECCIÓN TRANSVERSAL  
1+820.00

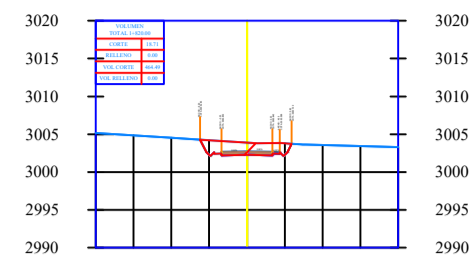


SECCIÓN TRANSVERSAL  
1+840.00

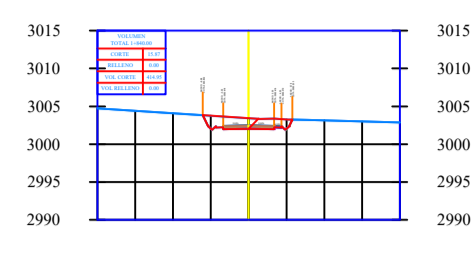


SECCIÓN TRANSVERSAL  
1+860.00

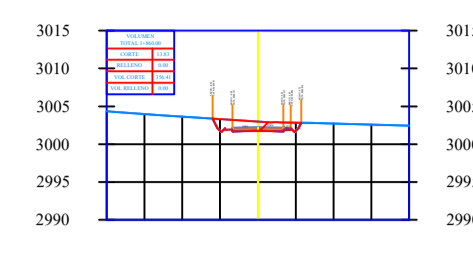


SECCIÓN TRANSVERSAL  
1+880.00

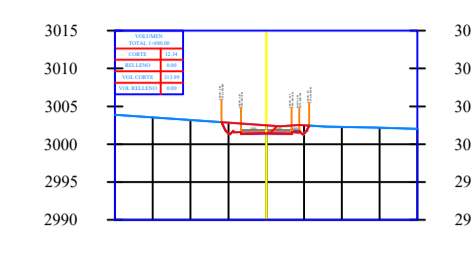


SECCIÓN TRANSVERSAL  
1+900.00

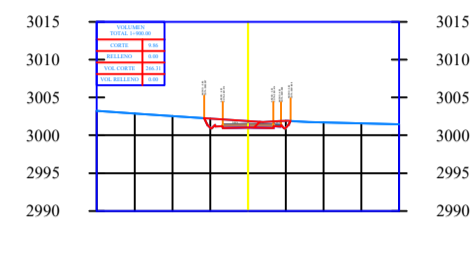


SECCIÓN TRANSVERSAL  
1+920.00

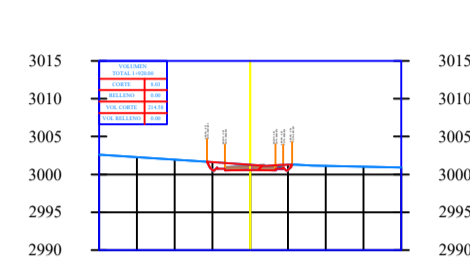


SECCIÓN TRANSVERSAL  
1+940.00

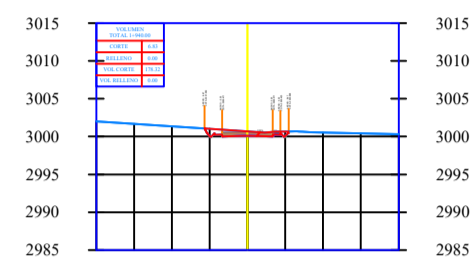


SECCIÓN TRANSVERSAL  
1+960.00

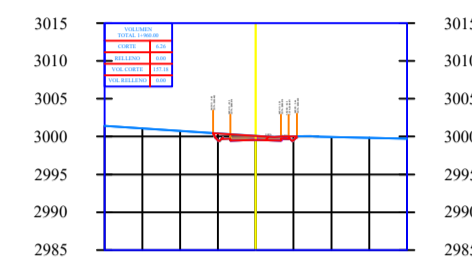


SECCIÓN TRANSVERSAL  
1+980.00

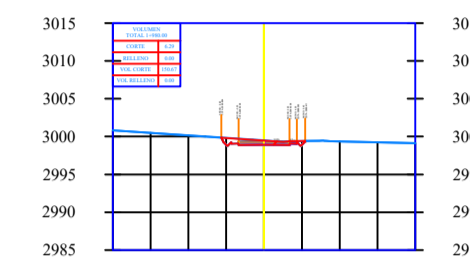


SECCIÓN TRANSVERSAL  
2+000.00

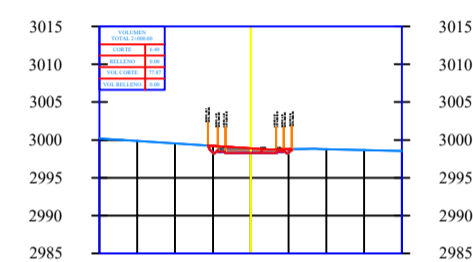


SECCIÓN TRANSVERSAL  
2+020.00

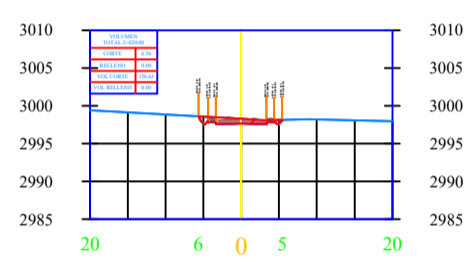


SECCIÓN TRANSVERSAL  
2+040.00

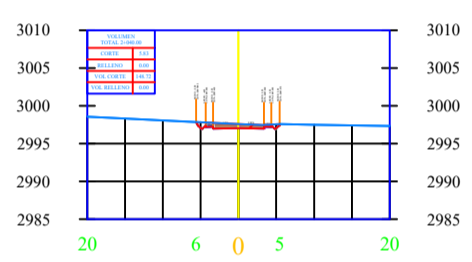


SECCIÓN TRANSVERSAL  
2+060.00

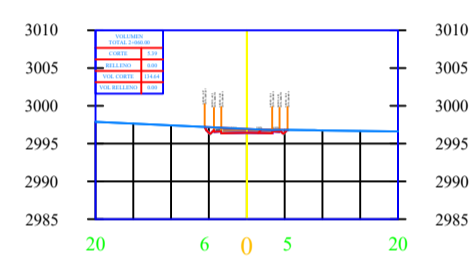


SECCIÓN TRANSVERSAL  
2+080.00

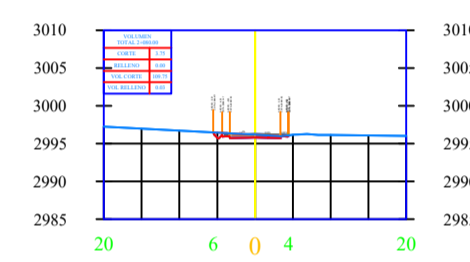


SECCIÓN TRANSVERSAL  
2+100.00

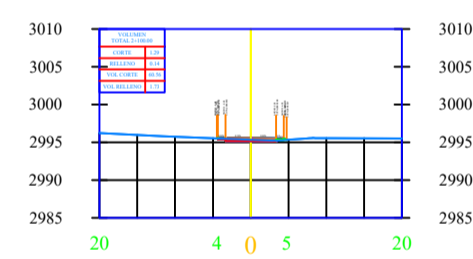


SECCIÓN TRANSVERSAL  
2+120.00

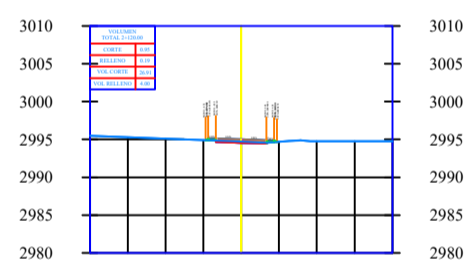


SECCIÓN TRANSVERSAL  
2+140.00

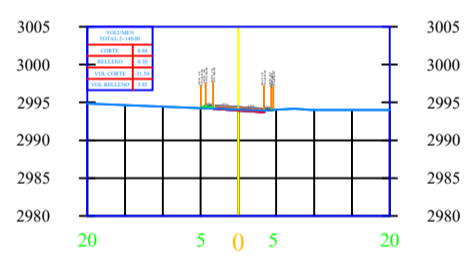


SECCIÓN TRANSVERSAL  
2+160.00

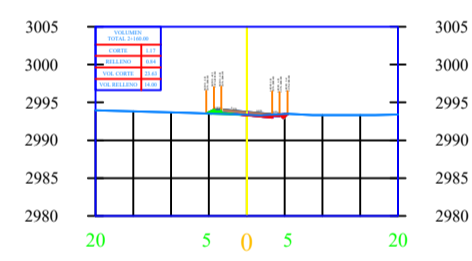


SECCIÓN TRANSVERSAL  
2+180.00

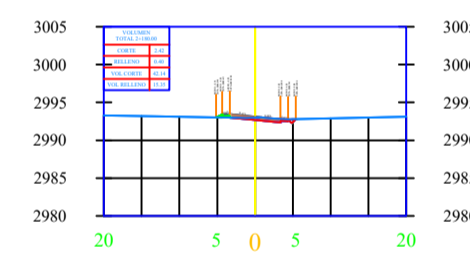


SECCIÓN TRANSVERSAL  
2+200.00

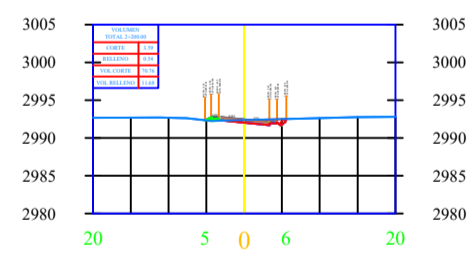


SECCIÓN TRANSVERSAL  
2+220.00

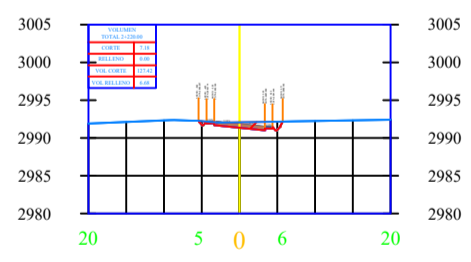


SECCIÓN TRANSVERSAL  
2+240.00

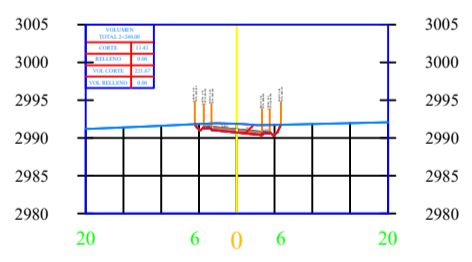


SECCIÓN TRANSVERSAL  
2+260.00

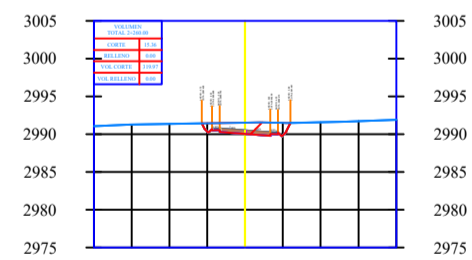


SECCIÓN TRANSVERSAL  
2+280.00

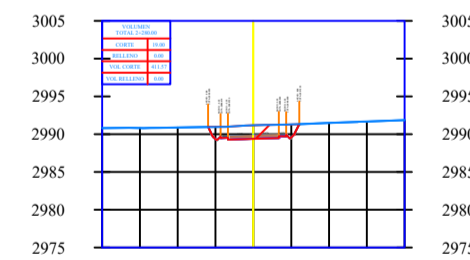


SECCIÓN TRANSVERSAL  
2+300.00

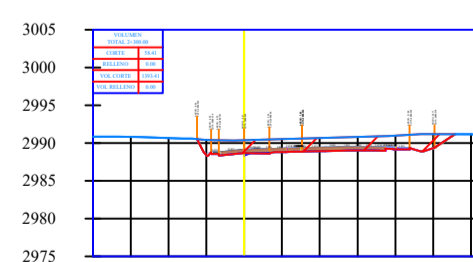


SECCIÓN TRANSVERSAL  
2+320.00

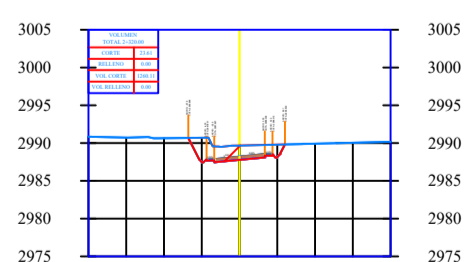


SECCIÓN TRANSVERSAL  
2+340.00

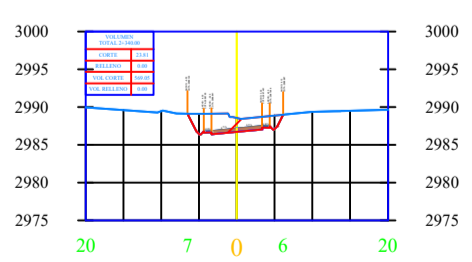

SECCIÓN TRANSVERSAL  
2+360.00

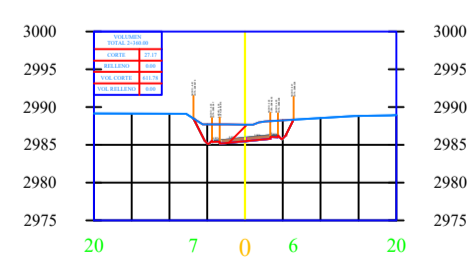

SECCIÓN TRANSVERSAL  
2+380.00

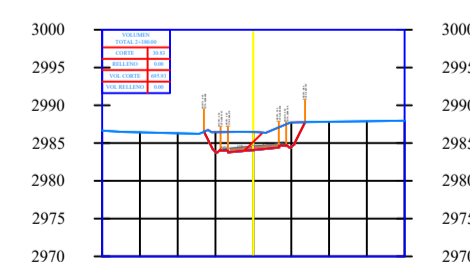

UNIVERSIDAD TÉCNICA DE AMBATO  
FACULTAD DE INGENIERÍA CIVIL Y MECÁNICA



PROYECTO:  
DISEÑO GEOMÉTRICO DE LA VÍA QUE COMUNICA A LAS COMUNIDADES DE ALPAMAGAC DE ACUÍDOS CON SIGOYALAJI, PERTENECIENTE A LOS CANTONES PUIJ Y SALCEDO DE LA PROVINCIA DE COTOPAXI

CONTIENE:  
SECCIONES TRANSVERSALES DE LA VÍA

CANTONES PUIJ Y SALCEDO

ESTUDIO: PRELIMINAR PROVINCIA: COTOPAXI

ESCALA: EH-1-1000 LAMINA: EV-1-100

FECHA: ENERO 2021

CATEGORÍA DE LA VÍA: CLASE III LONGITUD: 4+739 Km.


DISEÑO: JULIO RUBIO APROBÓ: ING. MARISOL BAYAS

JULIO RUBIO


ING. MARISOL BAYAS




SECCIÓN TRANSVERSAL  
2+400.00

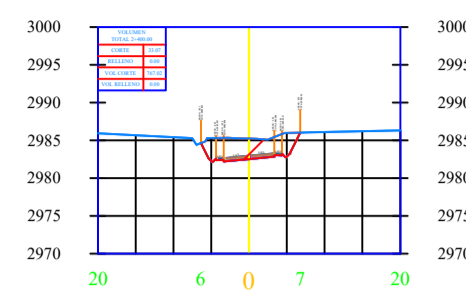


SECCIÓN TRANSVERSAL  
2+420.00

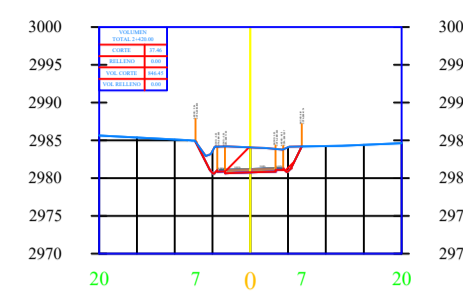

SECCIÓN TRANSVERSAL  
2+440.00

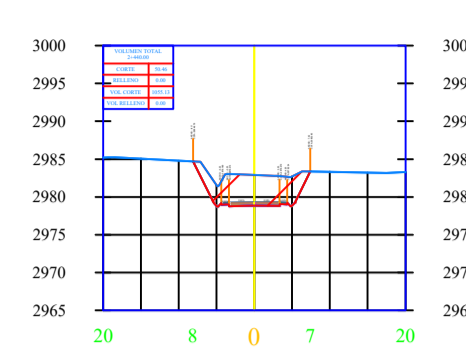


SECCIÓN TRANSVERSAL  
2+460.00

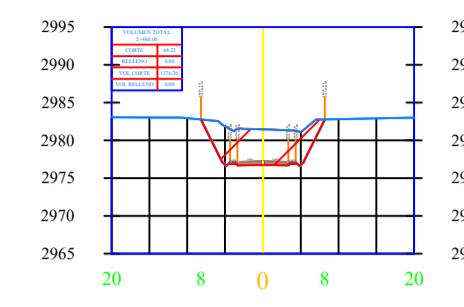


SECCIÓN TRANSVERSAL  
2+480.00




SECCIÓN TRANSVERSAL  
2+500.00

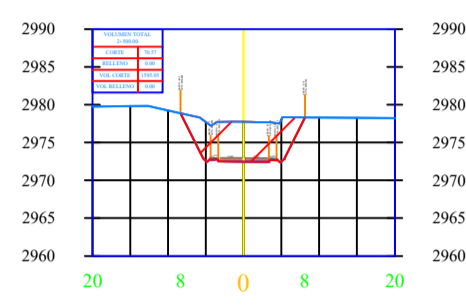


SECCIÓN TRANSVERSAL  
2+520.00

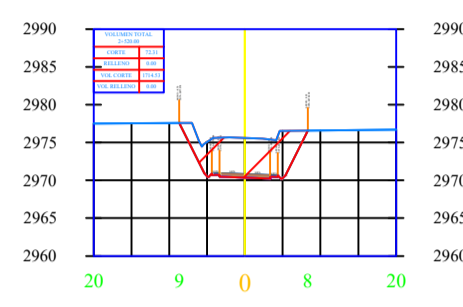


SECCIÓN TRANSVERSAL  
2+540.00

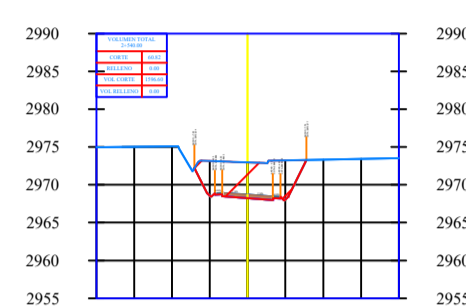


SECCIÓN TRANSVERSAL  
2+560.00

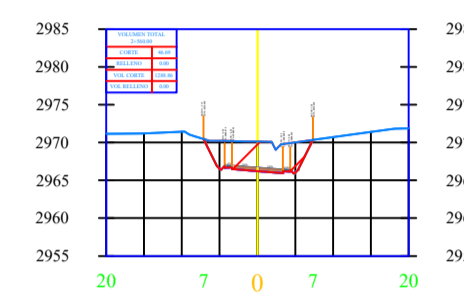


SECCIÓN TRANSVERSAL  
2+580.00

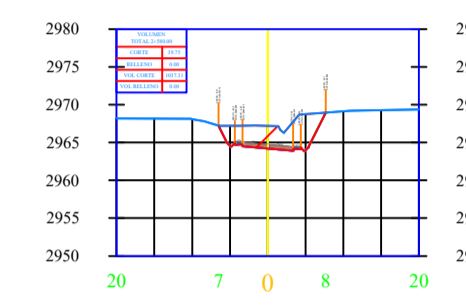


SECCIÓN TRANSVERSAL  
2+600.00

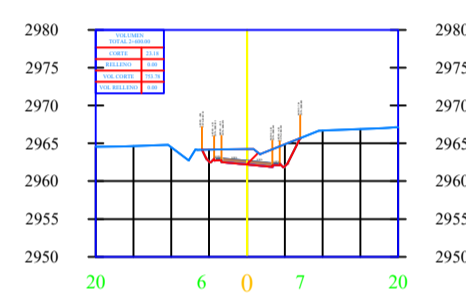


SECCIÓN TRANSVERSAL  
2+620.00

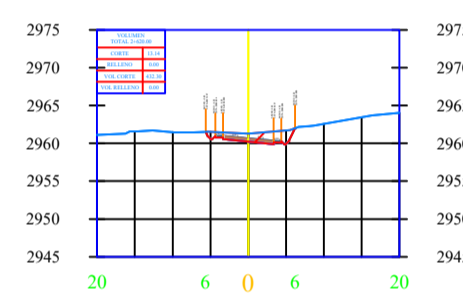


SECCIÓN TRANSVERSAL  
2+640.00

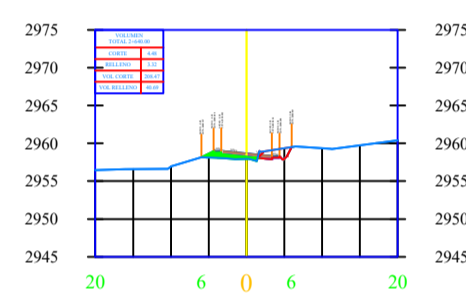


SECCIÓN TRANSVERSAL  
2+660.00

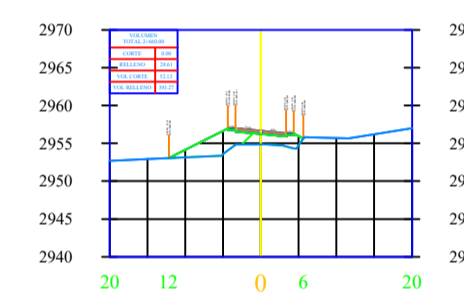


SECCIÓN TRANSVERSAL  
2+680.00

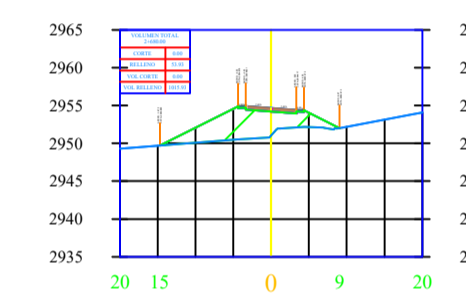


SECCIÓN TRANSVERSAL  
2+700.00

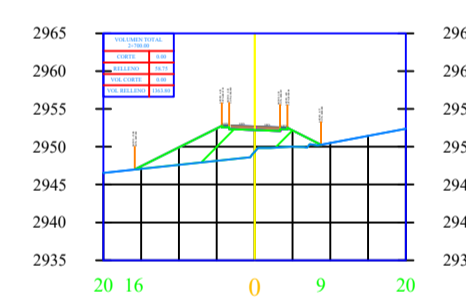


SECCIÓN TRANSVERSAL  
2+720.00

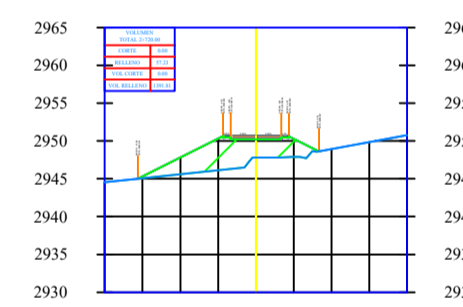


SECCIÓN TRANSVERSAL  
2+740.00

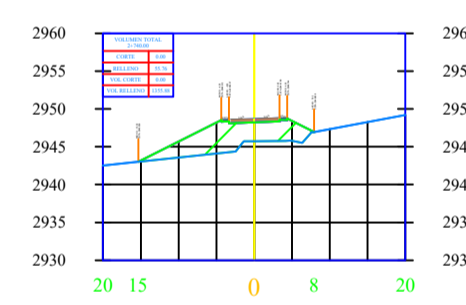


SECCIÓN TRANSVERSAL  
2+760.00

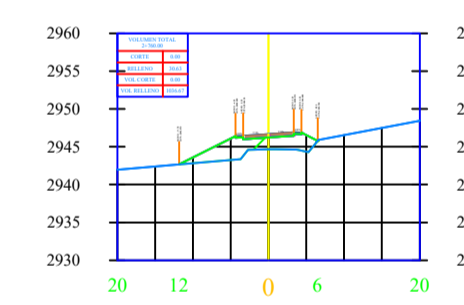


SECCIÓN TRANSVERSAL  
2+780.00

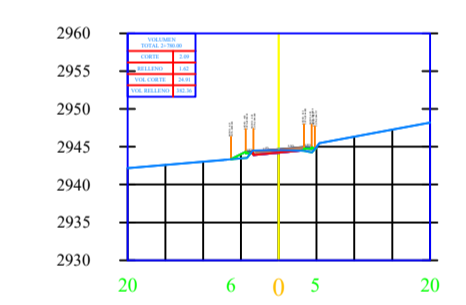


SECCIÓN TRANSVERSAL  
2+800.00

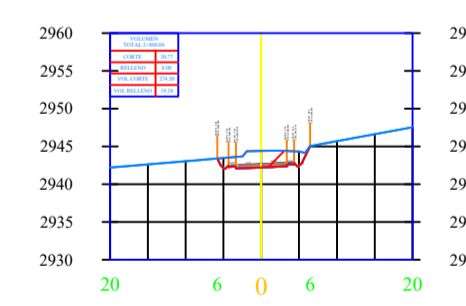


SECCIÓN TRANSVERSAL  
2+820.00

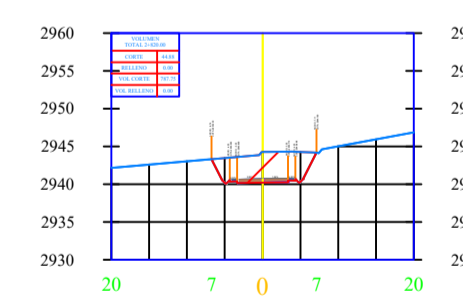


SECCIÓN TRANSVERSAL  
2+840.00

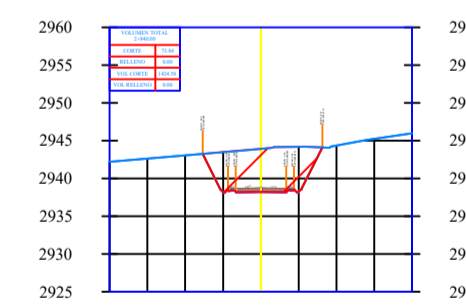


SECCIÓN TRANSVERSAL  
2+860.00

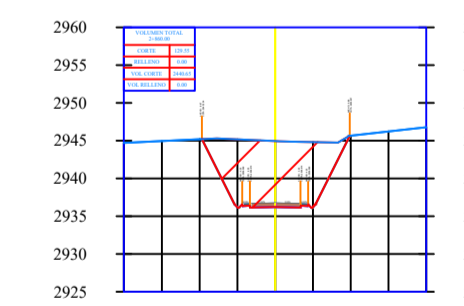


SECCIÓN TRANSVERSAL  
2+880.00

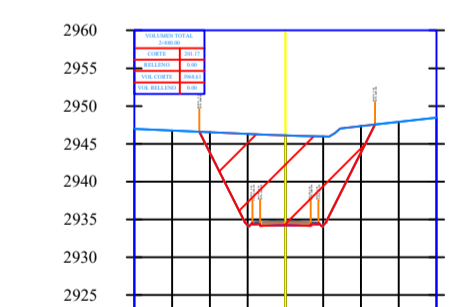


SECCIÓN TRANSVERSAL  
2+900.00

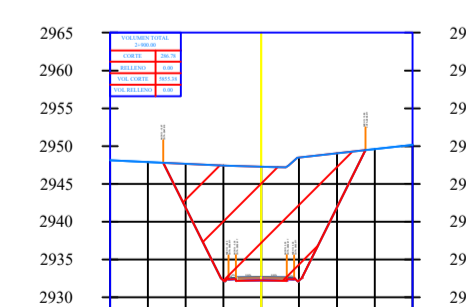


SECCIÓN TRANSVERSAL  
2+920.00

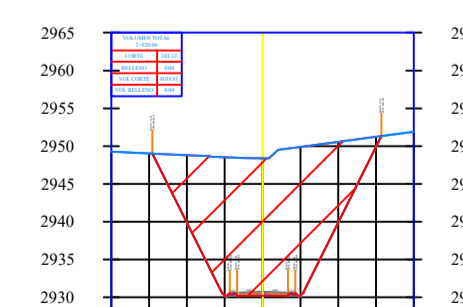


SECCIÓN TRANSVERSAL  
2+940.00

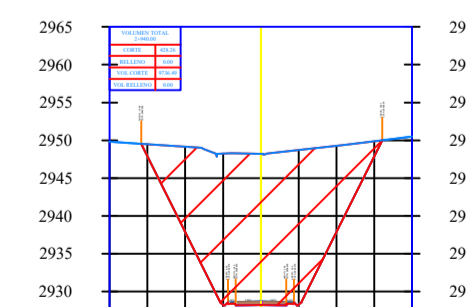

SECCIÓN TRANSVERSAL  
2+960.00

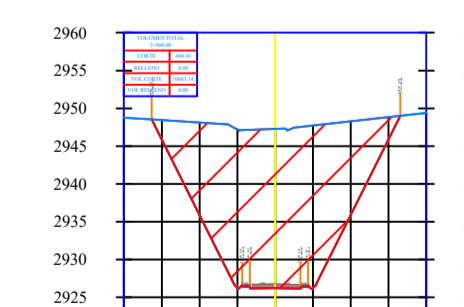

SECCIÓN TRANSVERSAL  
2+980.00

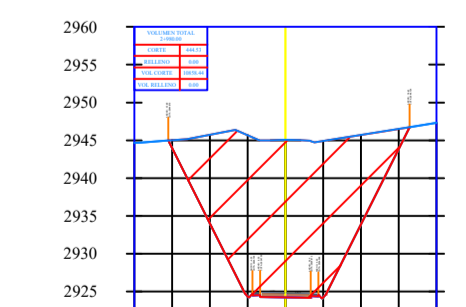

UNIVERSIDAD TÉCNICA DE AMBATO  
FACULTAD DE INGENIERÍA CIVIL Y MECÁNICA




PROYECTO:  
DISEÑO GEOMÉTRICO DE LA VÍA QUE COMUNICA A LAS COMUNIDADES  
DE ALPAMAGAC DE ACEROS CON SIGUECALLE PERTENECIENTE A LOS  
CANTONES PURLA Y SALCEDO DE LA PROVINCIA DE COTOPAXI

CONTIENE:  
**SECCIONES TRANSVERSALES DE LA VÍA**  
CANTONES PURLA Y SALCEDO


|  |                                      |
|--|--------------------------------------|
| ESTUDIO:<br><b>PRELIMINAR</b>            | PROVINCIA:<br><b>COTOPAXI</b>        |
| ESCALA:<br>EH: 1-1000<br>EV: 1-100       | LAMINA:<br><b>5 / 9</b>              |
| FECHA:<br><b>ENERO 2021</b>              | LONGITUD:<br><b>4+739 Km.</b>        |
| CATEGORÍA DE LA VÍA:<br><b>CLASE III</b> | APROBÓ:<br><b>ING. MARISOL BAYAS</b> |
| DISEÑO:<br><b>JULIO RUBIO</b>            |                                      |




SECCIÓN TRANSVERSAL  
3+000.00

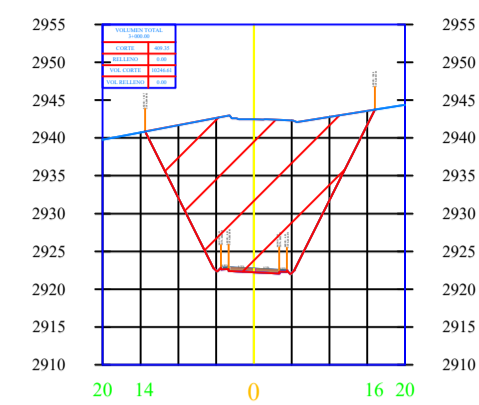


SECCIÓN TRANSVERSAL  
3+020.00

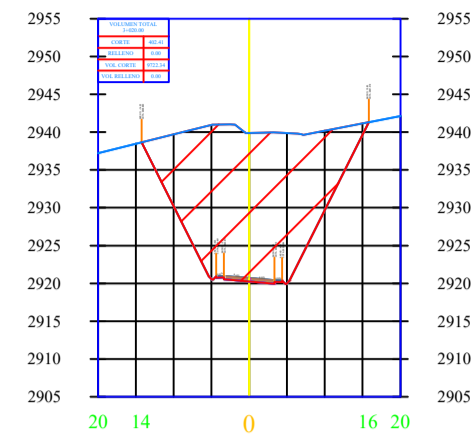


SECCIÓN TRANSVERSAL  
3+040.00

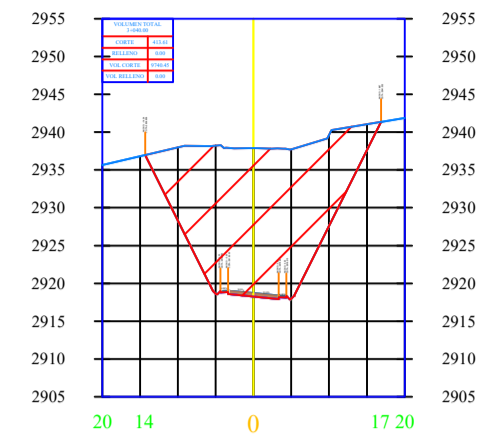


SECCIÓN TRANSVERSAL  
3+060.00

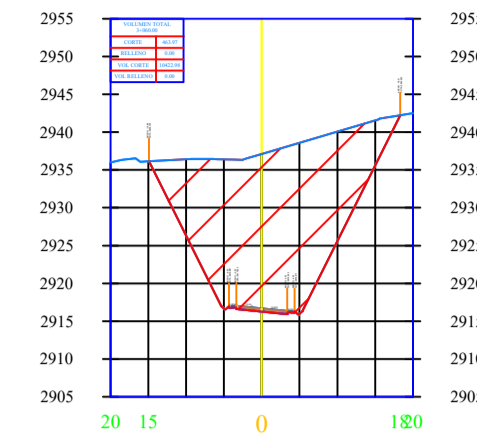


SECCIÓN TRANSVERSAL  
3+080.00

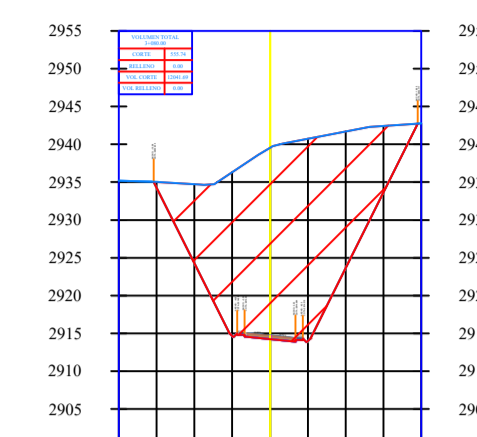


SECCIÓN TRANSVERSAL  
3+100.00

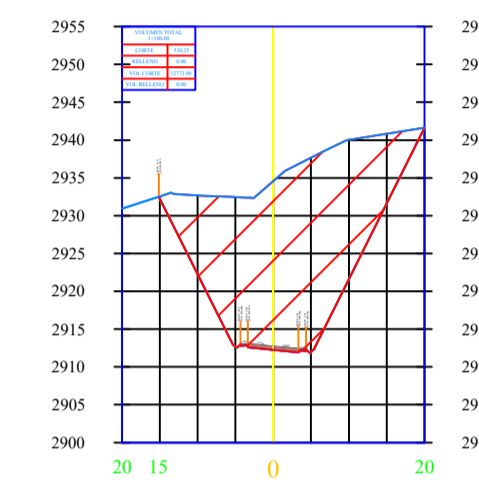


SECCIÓN TRANSVERSAL  
3+120.00

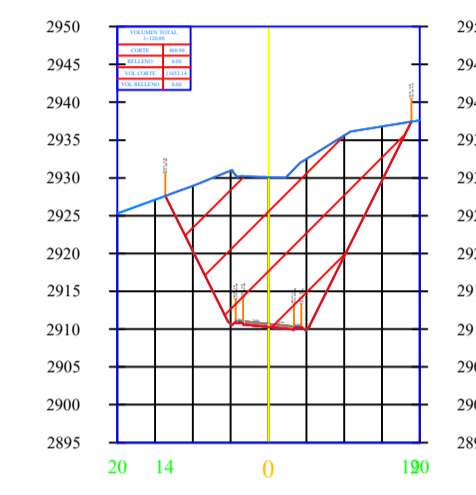


SECCIÓN TRANSVERSAL  
3+140.00

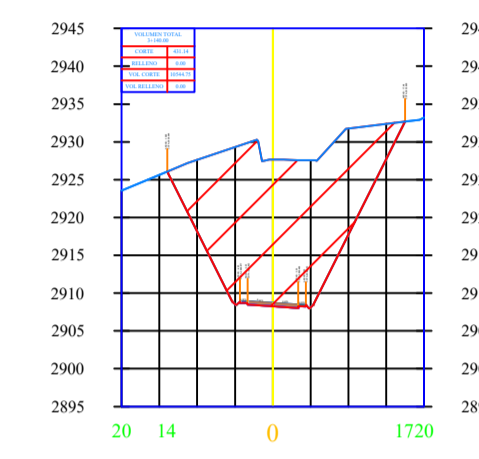

SECCIÓN TRANSVERSAL  
3+160.00

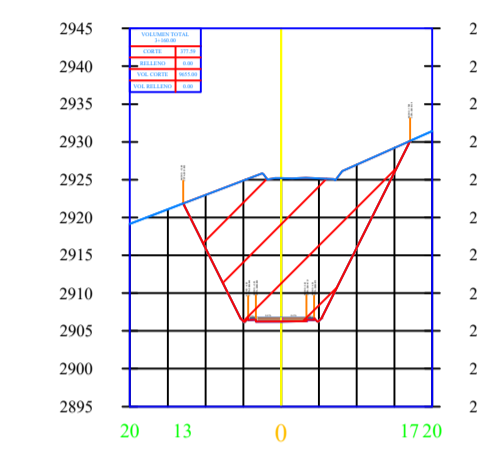

SECCIÓN TRANSVERSAL  
3+180.00

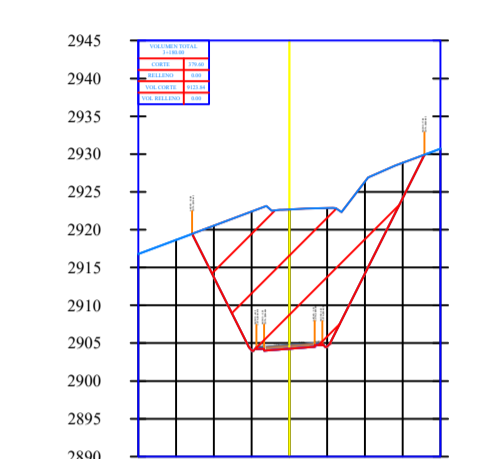

SECCIÓN TRANSVERSAL  
3+200.00




SECCIÓN TRANSVERSAL  
3+220.00




SECCIÓN TRANSVERSAL  
3+240.00



SECCIÓN TRANSVERSAL  
3+260.00

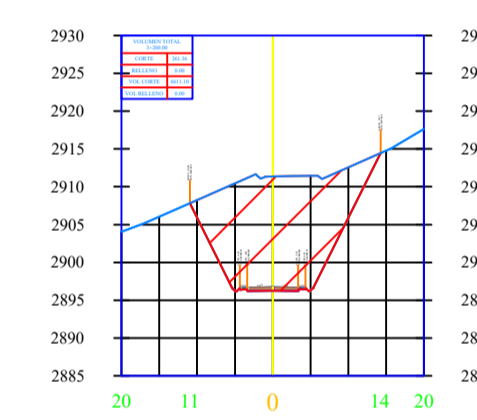


SECCIÓN TRANSVERSAL  
3+280.00

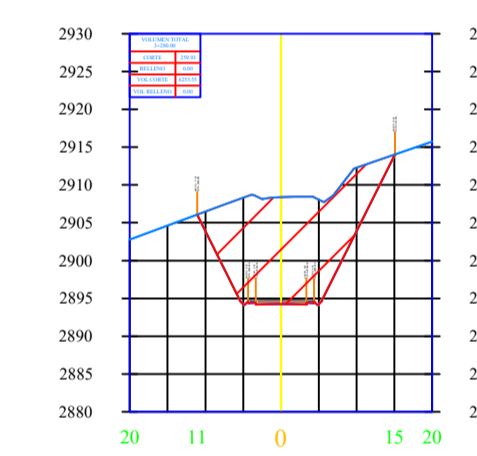


SECCIÓN TRANSVERSAL  
3+300.00




SECCIÓN TRANSVERSAL  
3+320.00

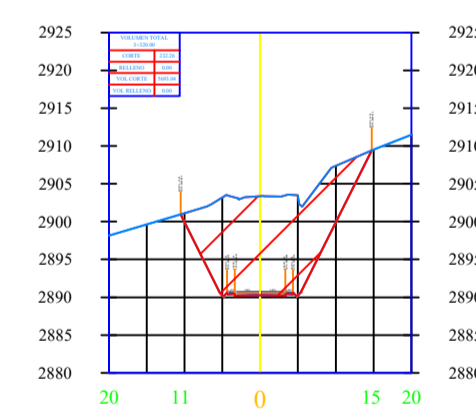


SECCIÓN TRANSVERSAL  
3+340.00

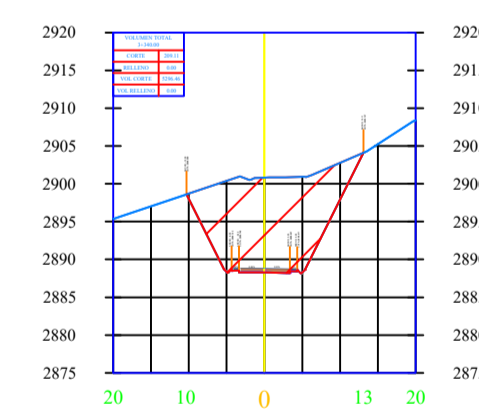


SECCIÓN TRANSVERSAL  
3+360.00

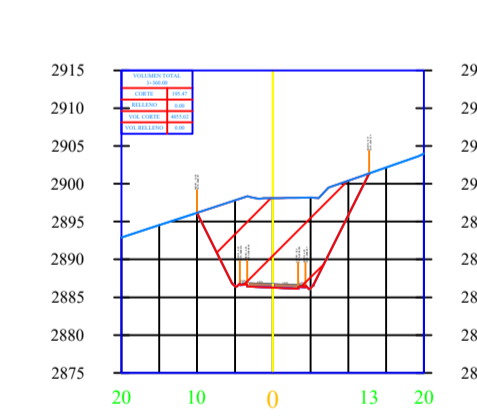


SECCIÓN TRANSVERSAL  
3+380.00

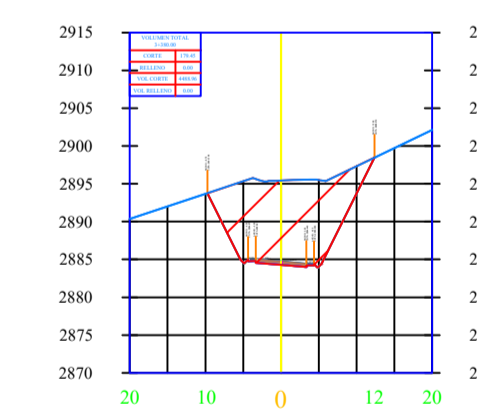


SECCIÓN TRANSVERSAL  
3+400.00

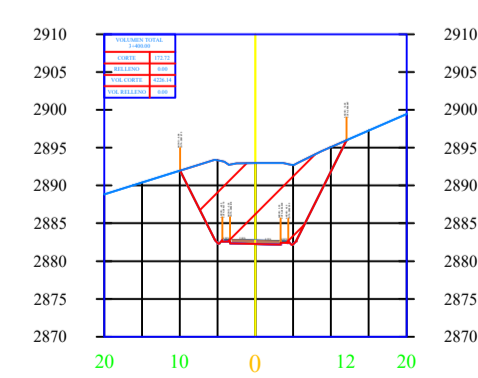


SECCIÓN TRANSVERSAL  
3+420.00

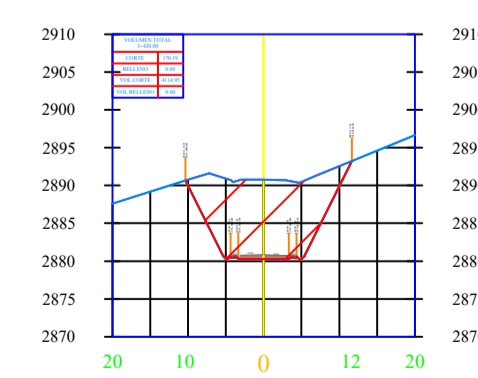


SECCIÓN TRANSVERSAL  
3+440.00

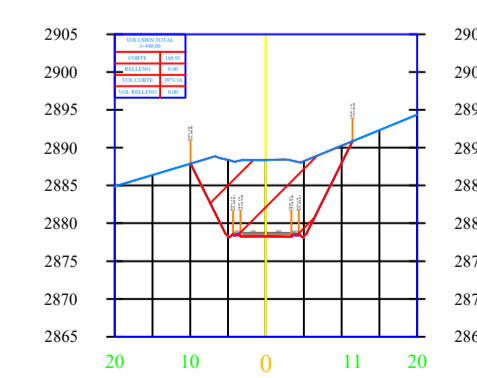

SECCIÓN TRANSVERSAL  
3+460.00

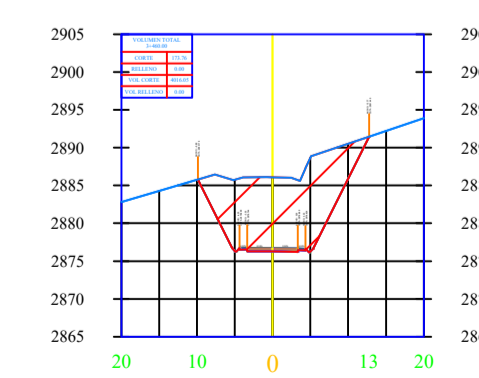

SECCIÓN TRANSVERSAL  
3+480.00

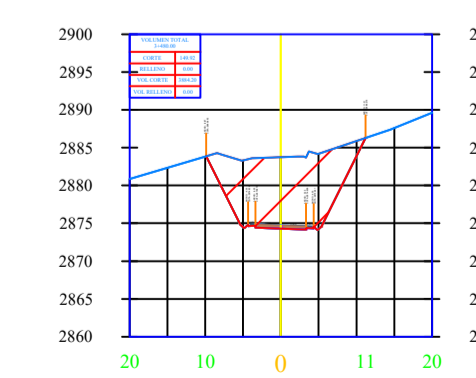

UNIVERSIDAD TÉCNICA DE AMBATO  
FACULTAD DE INGENIERÍA CIVIL Y MECÁNICA



PROYECTO:  
DISEÑO GEOMÉTRICO DE LA VÍA QUE COMUNICA A LAS COMUNIDADES DE ALPAMAC DE ACUÍFEROS CON SOCORRALLE PERTENECIENTE A LOS CANTONES PULLI Y SALCEDO DE LA PROVINCIA DE COTOPAXI

CONTIENE:  
SECCIONES TRANSVERSALES DE LA VÍA  
CANTONES PULLI Y SALCEDO

|                        |                        |
|------------------------|------------------------|
| ESTUDIO:<br>PRELIMINAR | PROVINCIA:<br>COTOPAXI |
|------------------------|------------------------|

|                                    |                  |
|------------------------------------|------------------|
| ESCALA:<br>EH: 1-1000<br>EV: 1-100 | LÁMINA:<br>6 / 9 |
|------------------------------------|------------------|


|                      |                        |
|----------------------|------------------------|
| FECHA:<br>ENERO 2021 | LONGITUD:<br>4+739 Km. |
|----------------------|------------------------|

|                                   |                               |
|-----------------------------------|-------------------------------|
| CATEGORÍA DE LA VÍA:<br>CLASE III | APROBÓ:<br>ING. MARISOL BAYAS |
|-----------------------------------|-------------------------------|


|                        |                               |
|------------------------|-------------------------------|
| DISEÑO:<br>JULIO RUBIO | APROBÓ:<br>ING. MARISOL BAYAS |
|------------------------|-------------------------------|




SECCIÓN TRANSVERSAL  
3+500.00

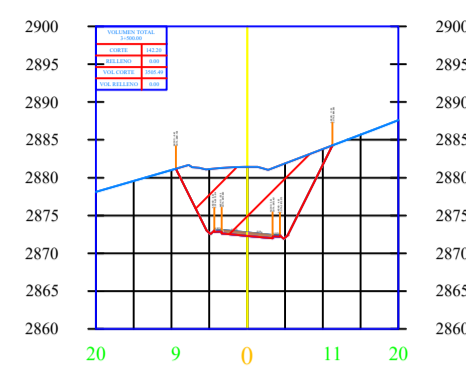

SECCIÓN TRANSVERSAL  
3+520.00

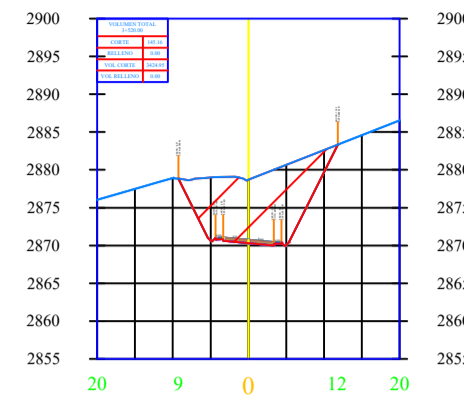


SECCIÓN TRANSVERSAL  
3+540.00

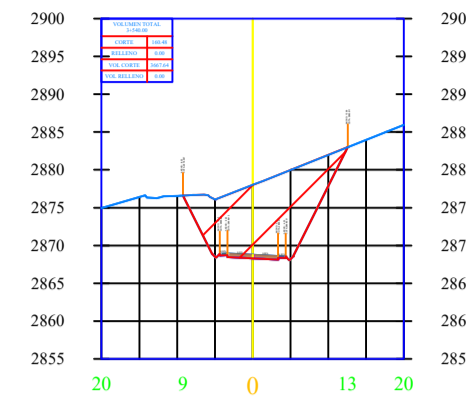


SECCIÓN TRANSVERSAL  
3+560.00



SECCIÓN TRANSVERSAL  
3+580.00

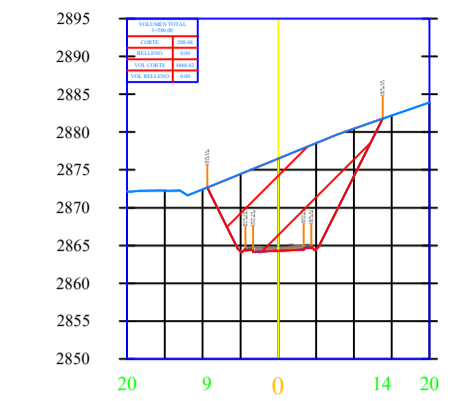


SECCIÓN TRANSVERSAL  
3+600.00

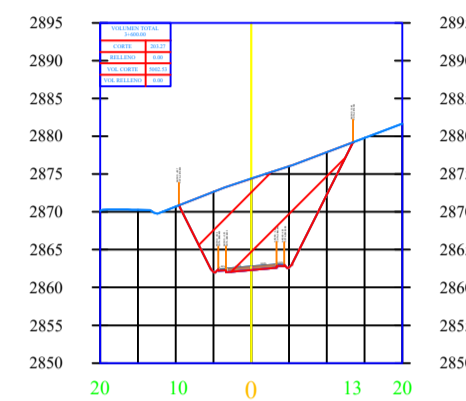


SECCIÓN TRANSVERSAL  
3+620.00




SECCIÓN TRANSVERSAL  
3+640.00

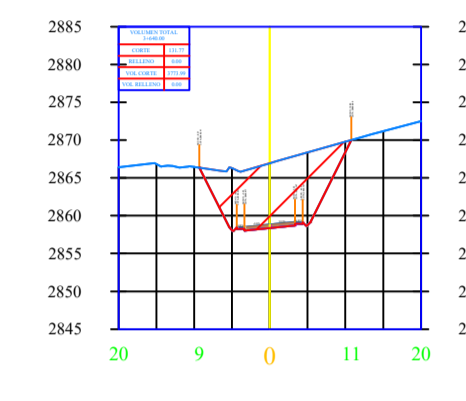


SECCIÓN TRANSVERSAL  
3+660.00

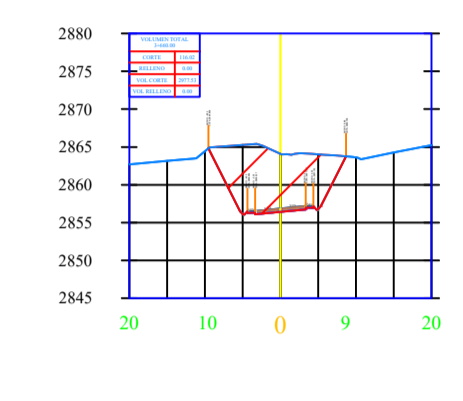


SECCIÓN TRANSVERSAL  
3+680.00

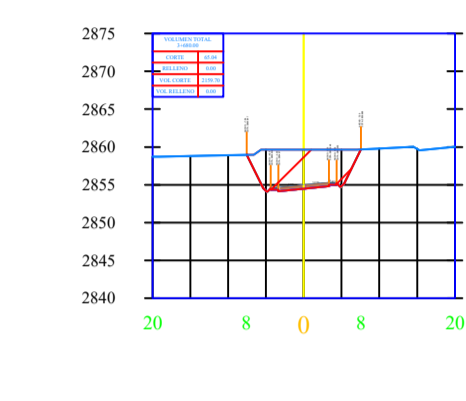


SECCIÓN TRANSVERSAL  
3+700.00

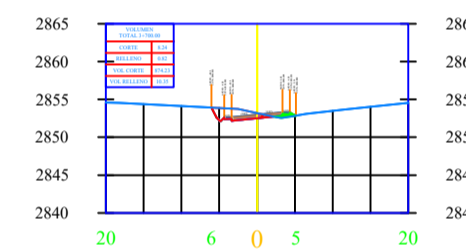


SECCIÓN TRANSVERSAL  
3+720.00

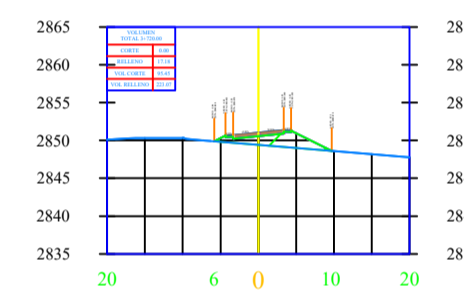


SECCIÓN TRANSVERSAL  
3+740.00

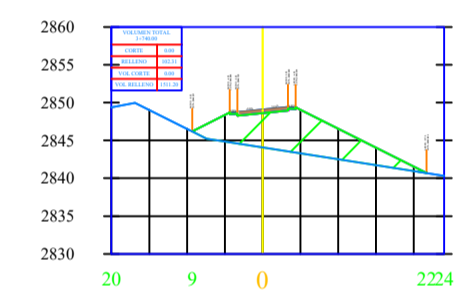


SECCIÓN TRANSVERSAL  
3+760.00

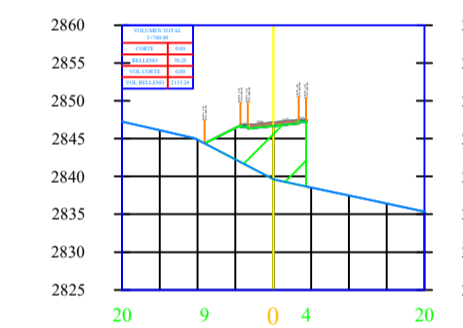


SECCIÓN TRANSVERSAL  
3+780.00

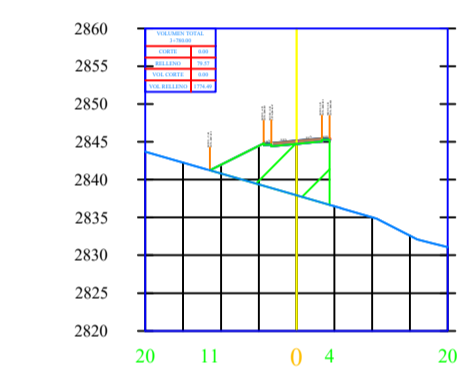


SECCIÓN TRANSVERSAL  
3+800.00

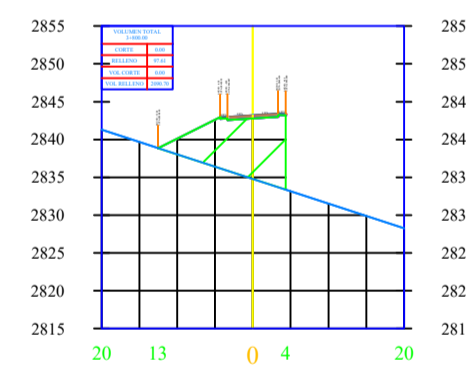


SECCIÓN TRANSVERSAL  
3+820.00

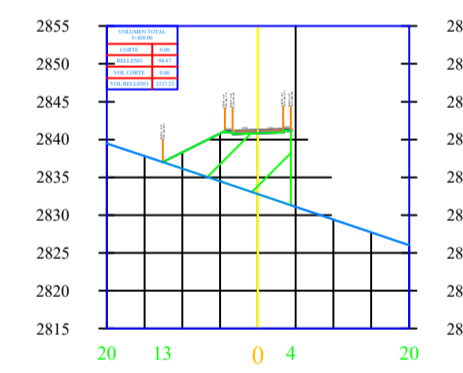


SECCIÓN TRANSVERSAL  
3+840.00

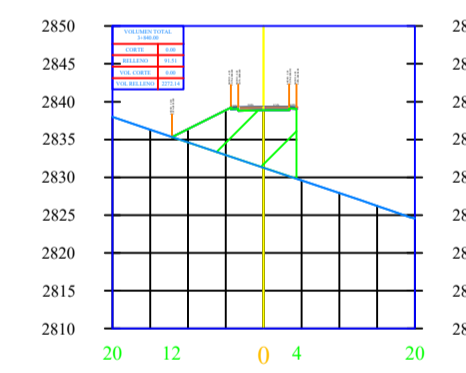


SECCIÓN TRANSVERSAL  
3+860.00

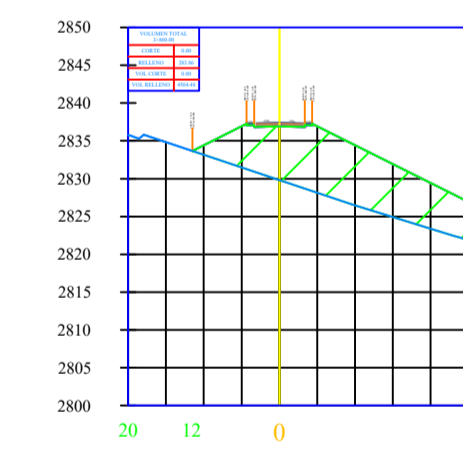

SECCIÓN TRANSVERSAL  
3+880.00

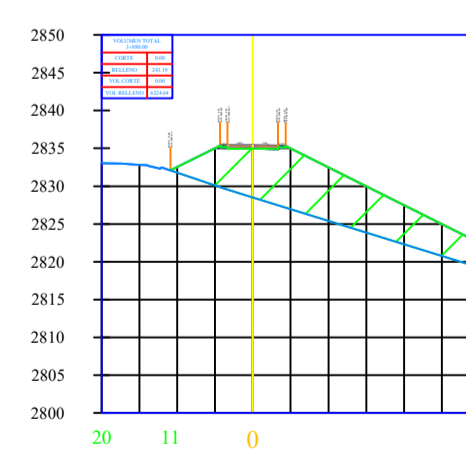


SECCIÓN TRANSVERSAL  
3+900.00

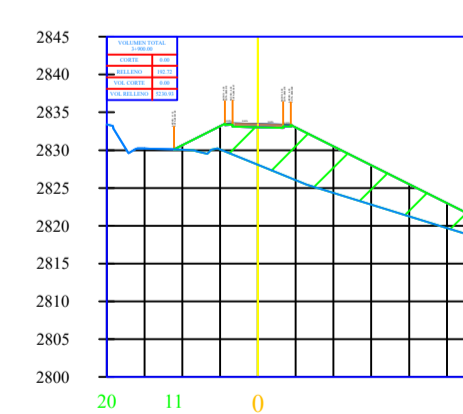

SECCIÓN TRANSVERSAL  
3+920.00




SECCIÓN TRANSVERSAL  
3+940.00

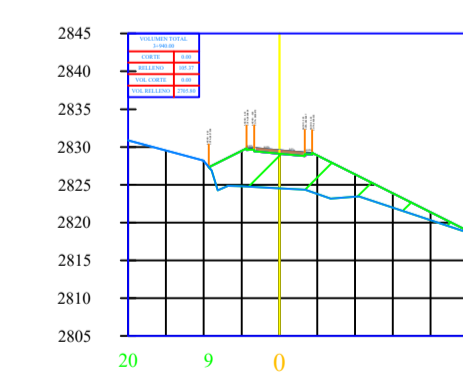


|                                    |                               |
|------------------------------------|-------------------------------|
| CANTONES PUEBLO Y SALCEDO          |                               |
| ESTUDIO:<br>PRELIMINAR             | PROVINCIA:<br>COTOPAXI        |
| ESCALA:<br>EH: 1-1000<br>EV: 1-100 | LAMINA:<br>7 / 9              |
| FECHA:<br>ENERO 2021               | LONGITUD:<br>4+739 Km.        |
| CATEGORÍA DE LA VÍA:<br>CLASE III  | DISEÑO:<br>JULIO RUBIO        |
|                                    | APROBÓ:<br>ING. MARISOL BAYAS |




SECCIÓN TRANSVERSAL  
3+960.00

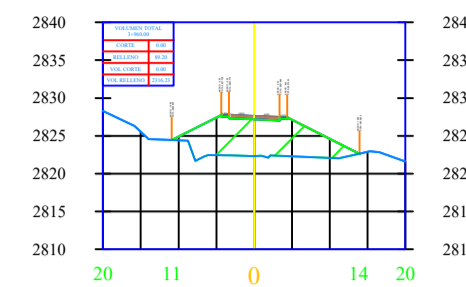


SECCIÓN TRANSVERSAL  
3+980.00

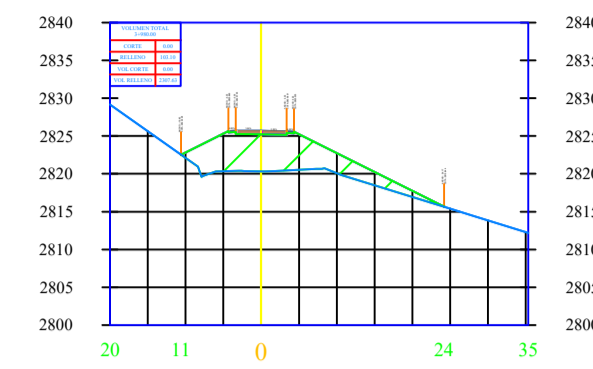


SECCIÓN TRANSVERSAL  
4+000.00

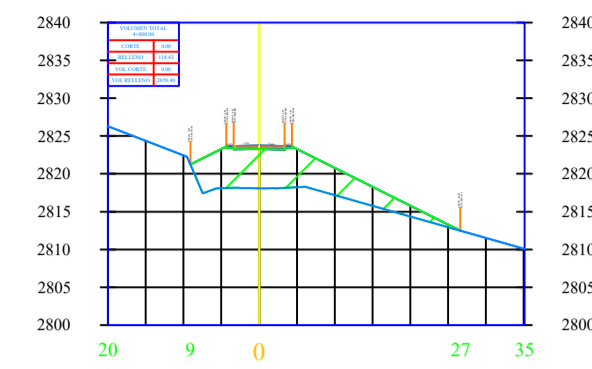


SECCIÓN TRANSVERSAL  
4+020.00

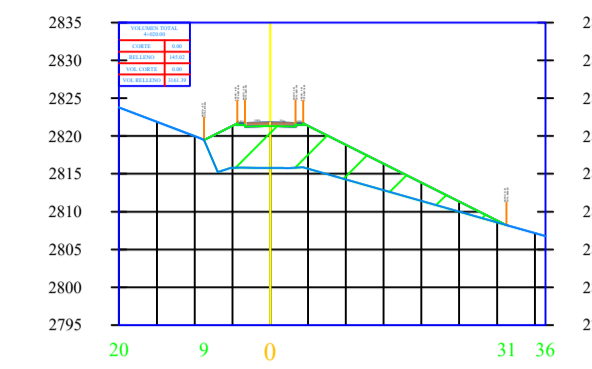


SECCIÓN TRANSVERSAL  
4+040.00

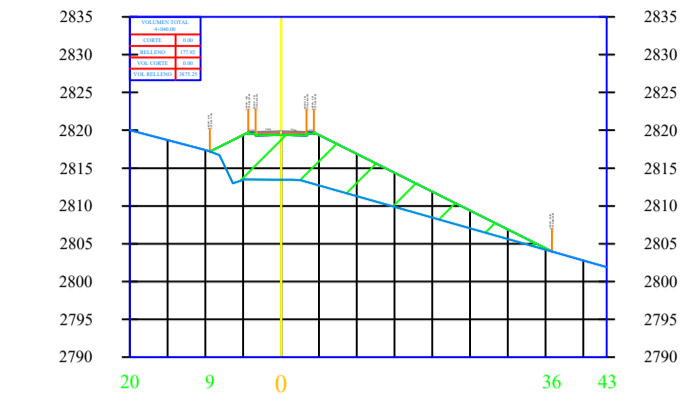


SECCIÓN TRANSVERSAL  
4+060.00

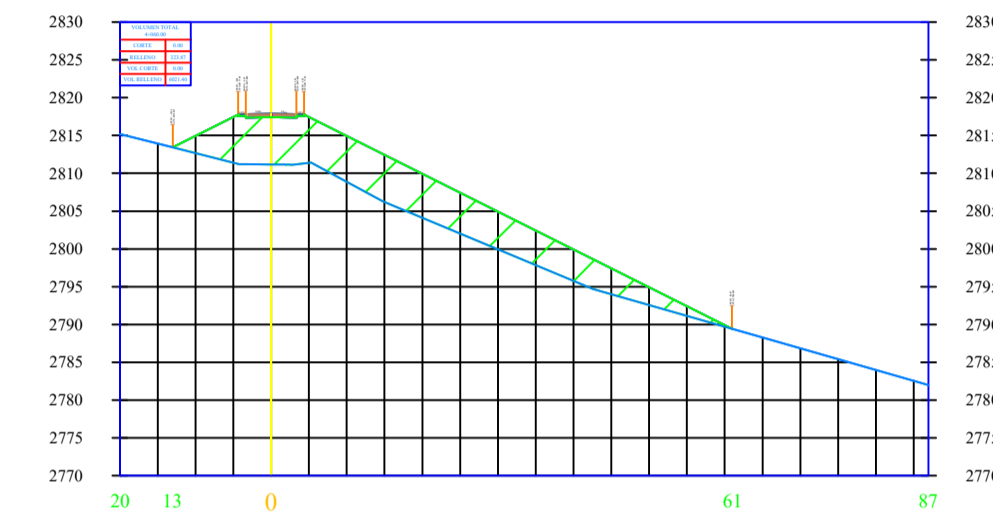


SECCIÓN TRANSVERSAL  
4+080.00

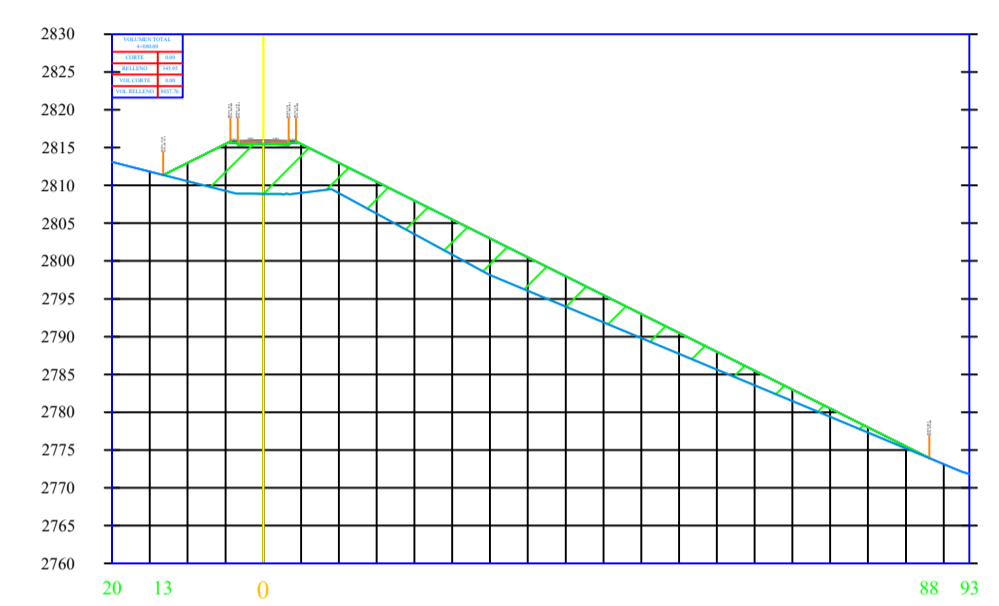


SECCIÓN TRANSVERSAL  
4+100.00

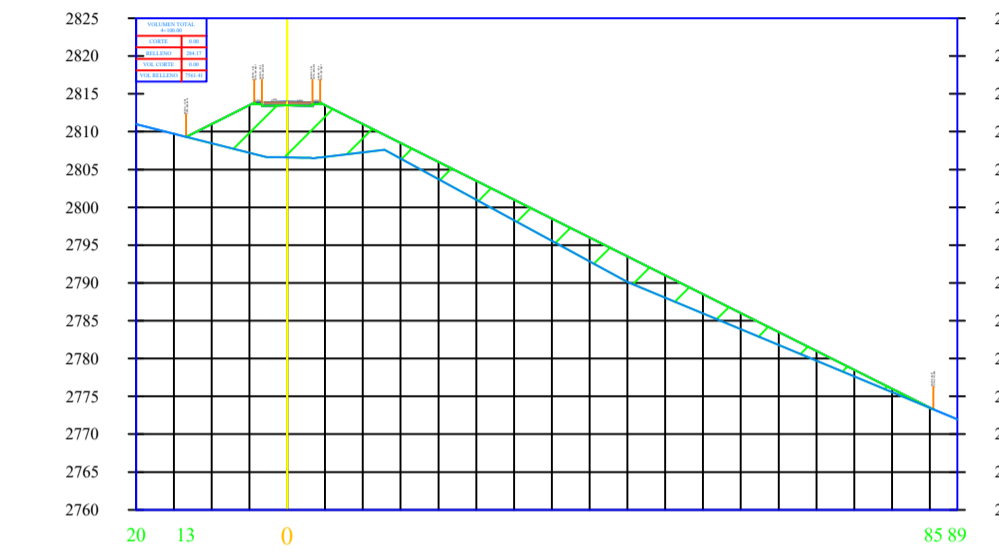


SECCIÓN TRANSVERSAL  
4+120.00

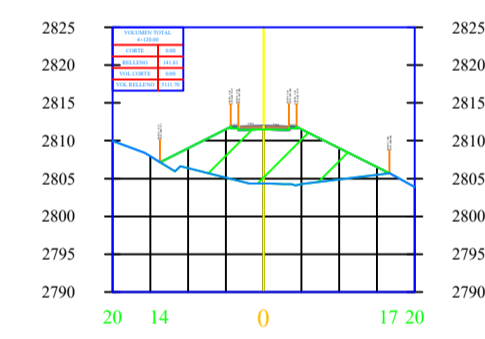


SECCIÓN TRANSVERSAL  
4+140.00

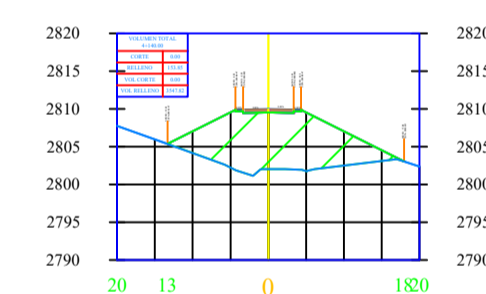


SECCIÓN TRANSVERSAL  
4+160.00

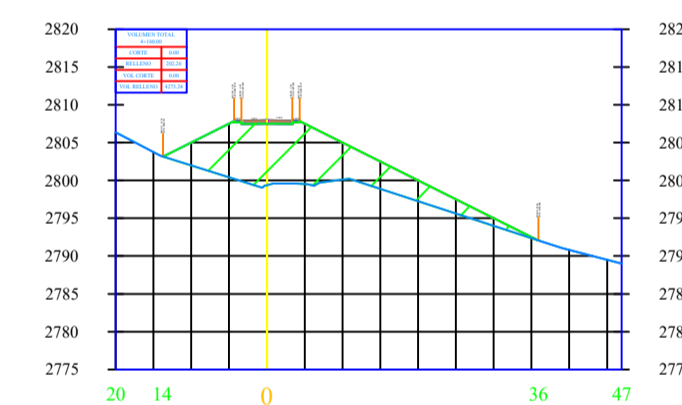


SECCIÓN TRANSVERSAL  
4+180.00

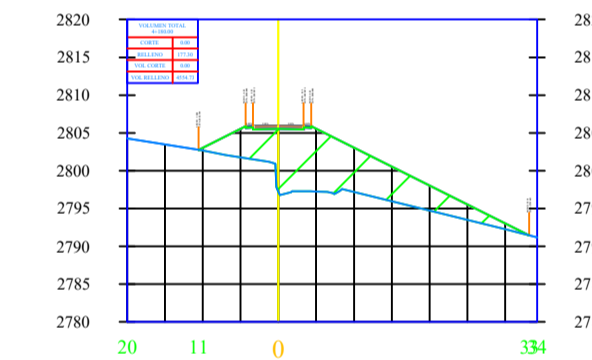


SECCIÓN TRANSVERSAL  
4+200.00

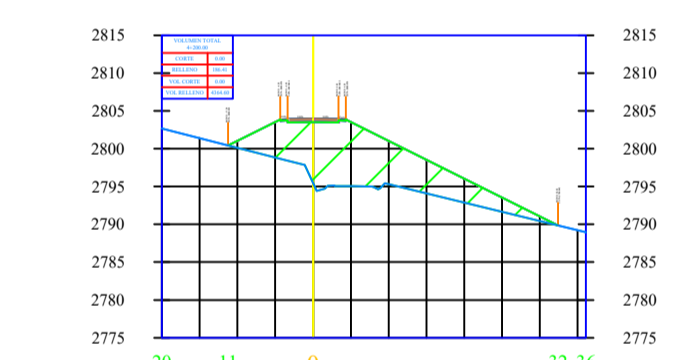


SECCIÓN TRANSVERSAL  
4+220.00

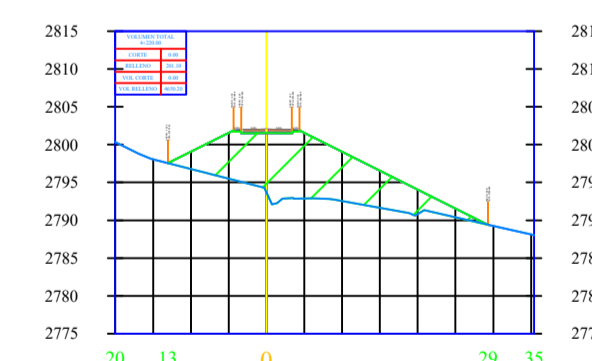


SECCIÓN TRANSVERSAL  
4+240.00

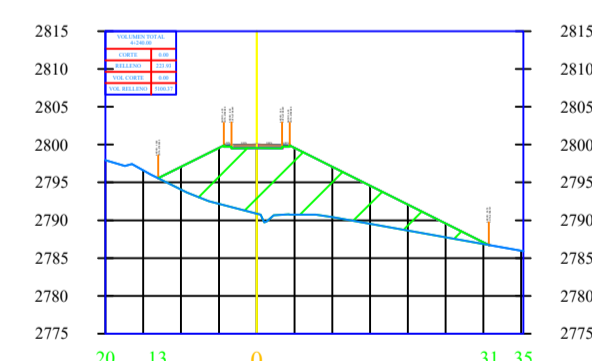


SECCIÓN TRANSVERSAL  
4+260.00

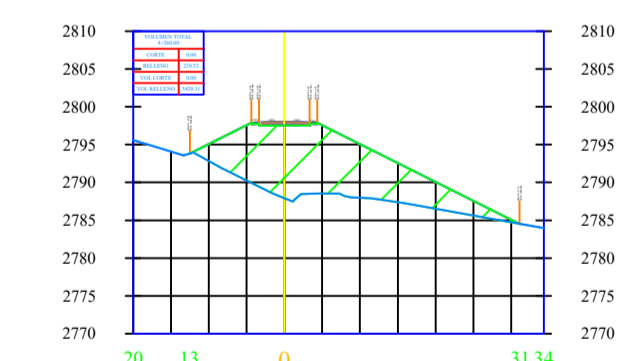


SECCIÓN TRANSVERSAL  
4+280.00

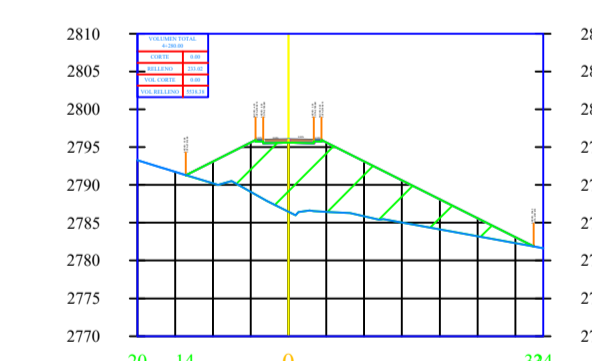


SECCIÓN TRANSVERSAL  
4+300.00

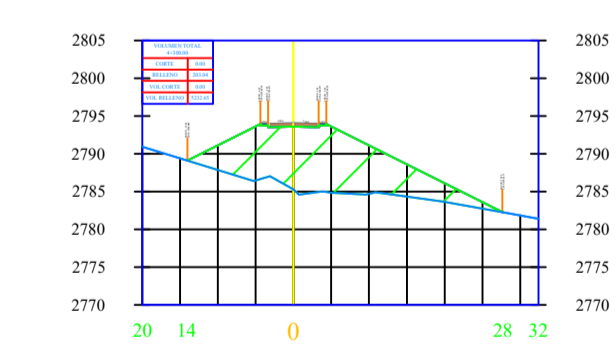


SECCIÓN TRANSVERSAL  
4+320.00

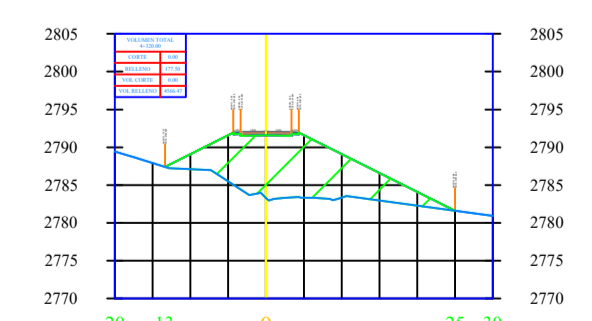


SECCIÓN TRANSVERSAL  
4+340.00

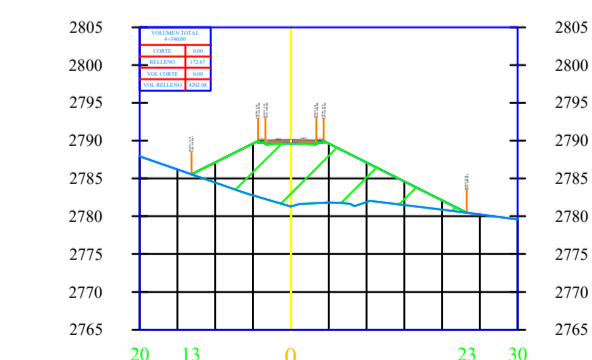


SECCIÓN TRANSVERSAL  
4+360.00

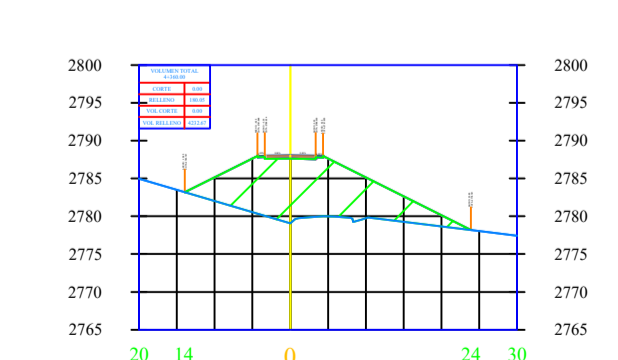

SECCIÓN TRANSVERSAL  
4+380.00

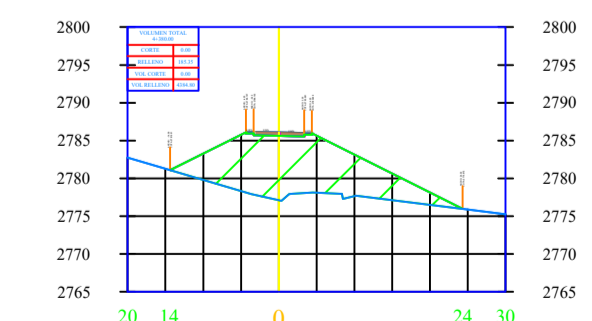


SECCIÓN TRANSVERSAL  
4+400.00

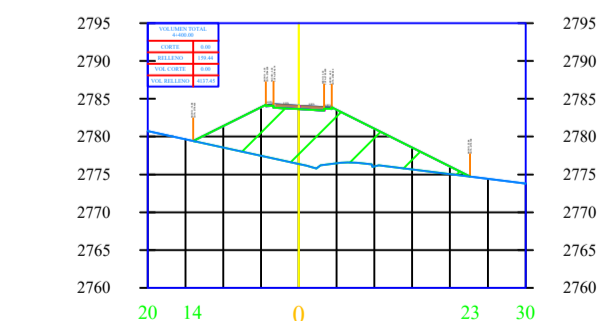





SECCIÓN TRANSVERSAL  
4+420.00

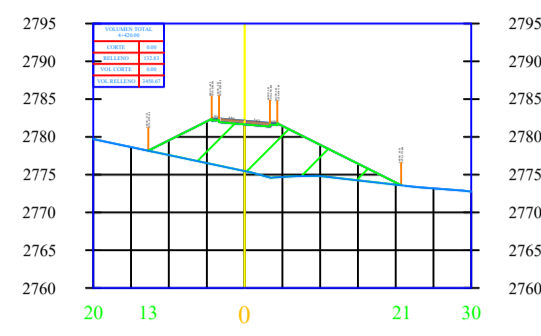


SECCIÓN TRANSVERSAL  
4+440.00

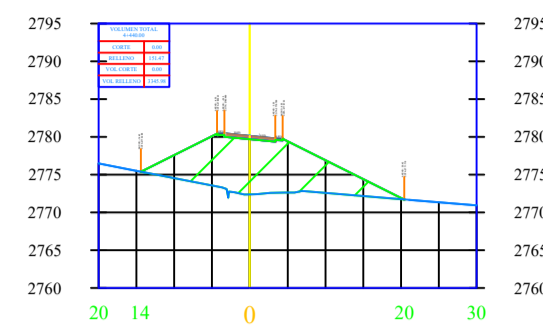


SECCIÓN TRANSVERSAL  
4+460.00

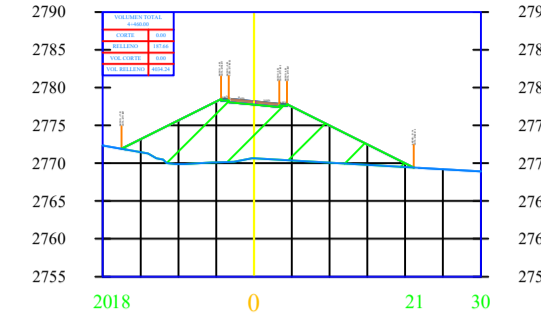


SECCIÓN TRANSVERSAL  
4+480.00

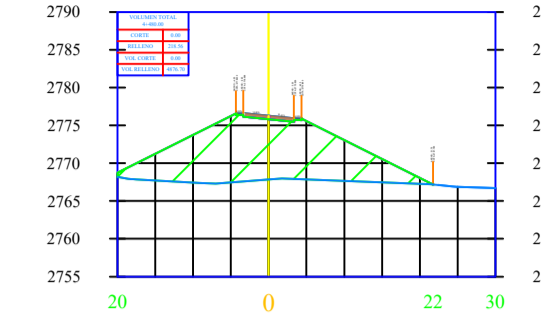


SECCIÓN TRANSVERSAL  
4+500.00

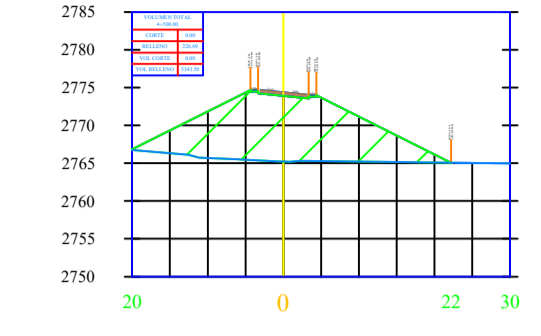


SECCIÓN TRANSVERSAL  
4+520.00

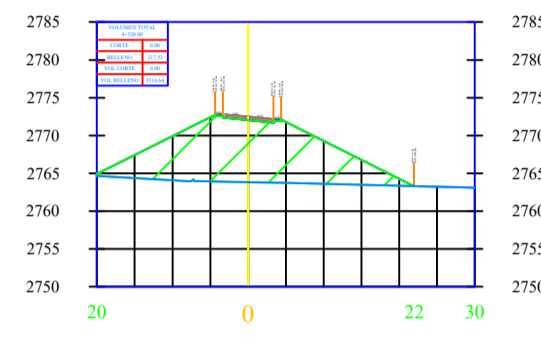


SECCIÓN TRANSVERSAL  
4+540.00

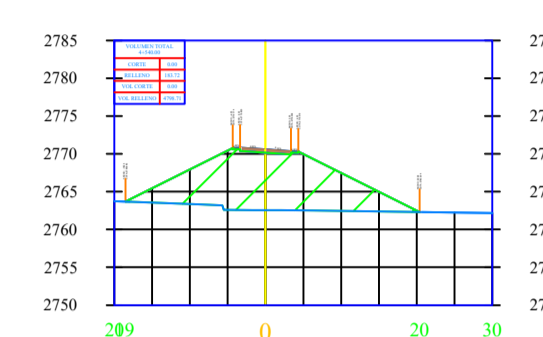


SECCIÓN TRANSVERSAL  
4+560.00

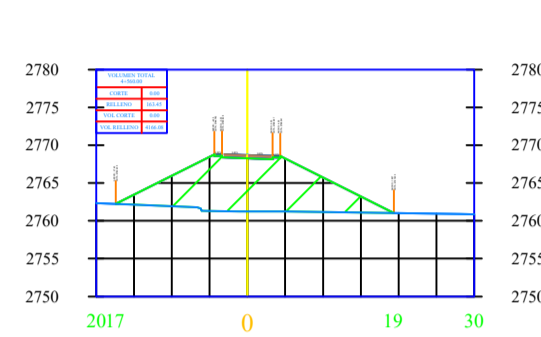


SECCIÓN TRANSVERSAL  
4+580.00

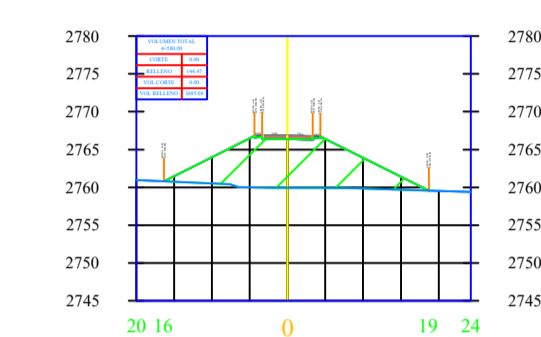


SECCIÓN TRANSVERSAL  
4+600.00

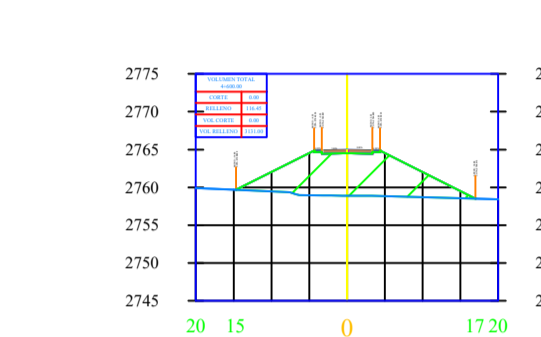


SECCIÓN TRANSVERSAL  
4+620.00

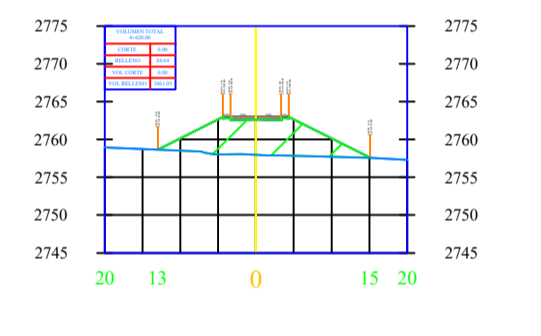


SECCIÓN TRANSVERSAL  
4+640.00

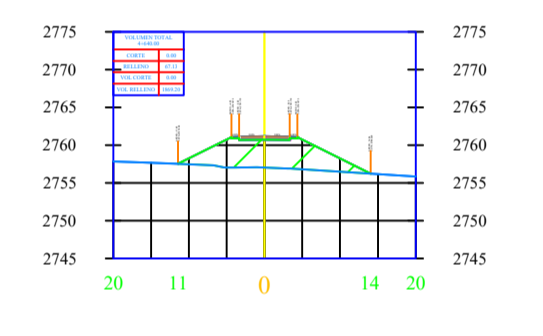


SECCIÓN TRANSVERSAL  
4+660.00

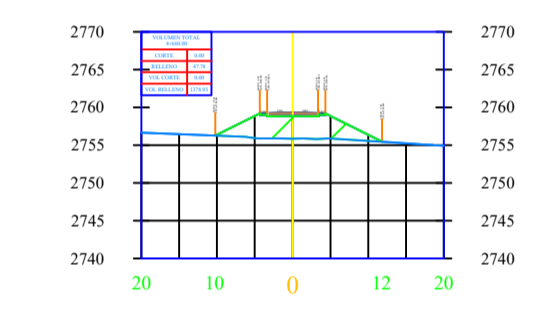


SECCIÓN TRANSVERSAL  
4+680.00

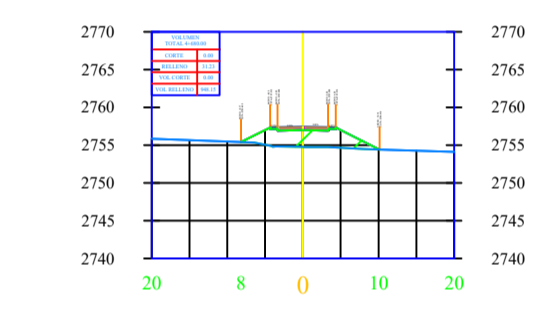


SECCIÓN TRANSVERSAL  
4+700.00

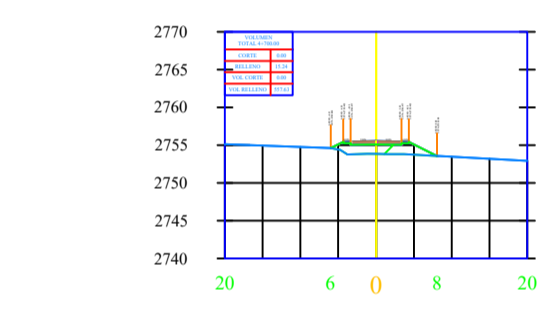

SECCIÓN TRANSVERSAL  
4+720.00

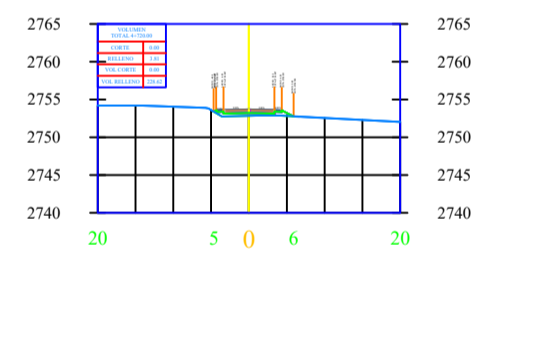

SECCIÓN TRANSVERSAL  
4+738.39

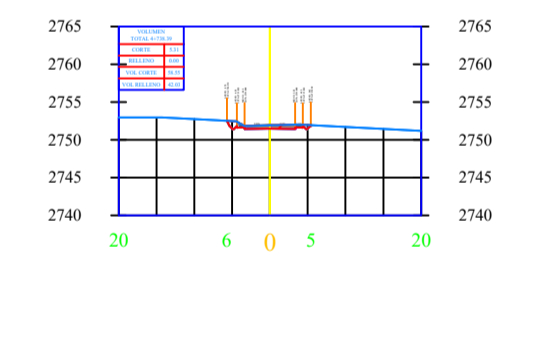

UNIVERSIDAD TÉCNICA DE AMBATO  
FACULTAD DE INGENIERÍA CIVIL Y MECÁNICA



PROYECTO:  
DISEÑO GEOMÉTRICO DE LA VÍA QUE COMUNICA A LAS COMUNIDADES DE ALPAMALAG DE ACUÍDOS CON SIGO RICALLE, PERTENECIENTE A LOS CANTONES PURLA Y SALCEDO DE LA PROVINCIA DE COTOPAXI

CONTIENE:  
SECCIONES TRANSVERSALES DE LA VÍA

CANTONES PURLA Y SALCEDO

|            |            |
|------------|------------|
| ESTUDIO:   | PROVINCIA: |
| PRELIMINAR | COTOPAXI   |

|                         |         |
|-------------------------|---------|
| ESCALA:                 | LÁMINA: |
| EH: 1-1000<br>EV: 1-100 | 9 / 9   |

|            |           |
|------------|-----------|
| FECHA:     | LONGITUD: |
| ENERO 2021 | 4+739 Km. |

|                      |                    |
|----------------------|--------------------|
| CATEGORÍA DE LA VÍA: | APROBÓ:            |
| CLASE III            | ING. MARISOL BAYAS |

|             |                    |
|-------------|--------------------|
| DISEÑO:     | APROBÓ:            |
| JULIO RUBIO | ING. MARISOL BAYAS |